


INWENTARYZACJA BUDOWLANA

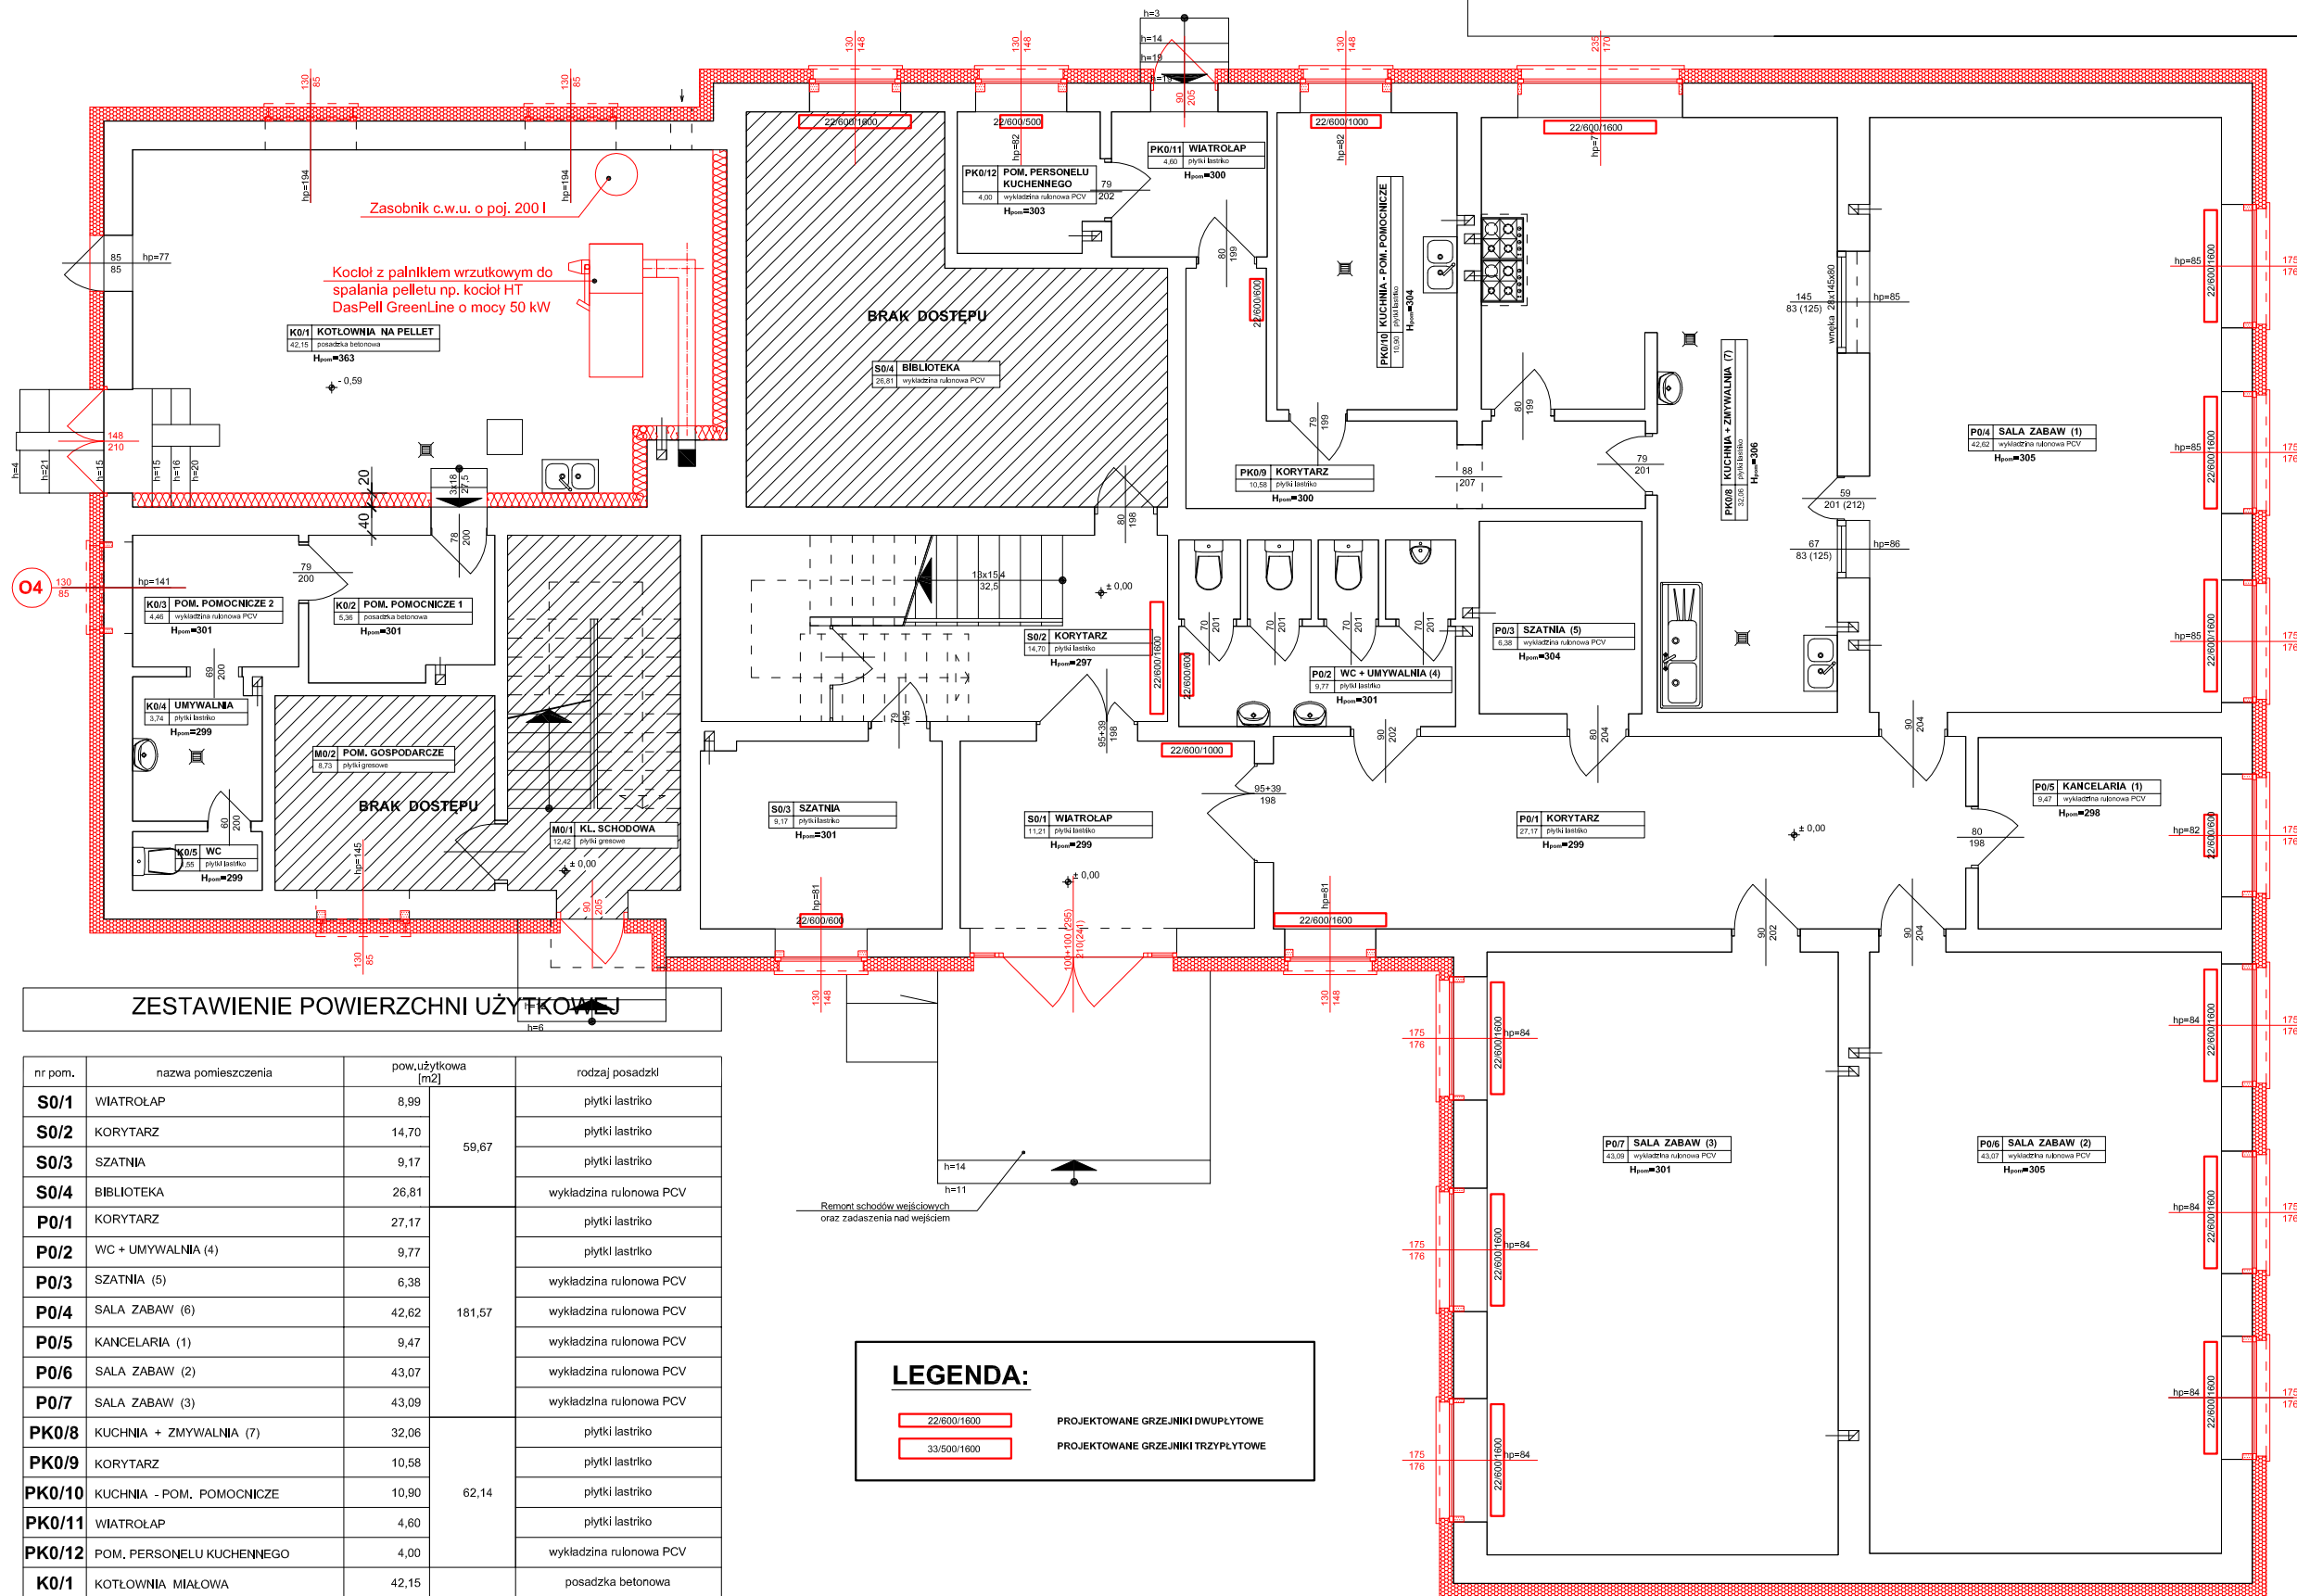

ZESTAWIENIE POWIERZCHNI WYTYKOWEJ				
nr pom.	nazwa pomieszczenia	pow.użytkowa [m2]	rodzaj posadzk	
S0/1	WIATROLAP	8,99	59,67	plytki lastryko
S0/2	KORYTARZ	14,70		plytki lastryko
S0/3	SZATNIA	9,17		plytki lastryko
S0/4	BIBLIOTEKA	26,81		wykladzina rulonowa PCV
P0/1	KORYTARZ	27,17	181,57	plytki lastryko
P0/2	WC + UMYWALNIA (4)	9,77		plytki lastryko
P0/3	SZATNIA (5)	6,38		wykladzina rulonowa PCV
P0/4	SALA ZABAW (6)	42,62		wykladzina rulonowa PCV
P0/5	KANCELARIA (1)	9,47		wykladzina rulonowa PCV
P0/6	SALA ZABAW (2)	43,07		wykladzina rulonowa PCV
P0/7	SALA ZABAW (3)	43,09		wykladzina rulonowa PCV
PK0/8	KUCHNIA + ZMYWALNIA (7)	32,06	62,14	plytki lastryko
PK0/9	KORYTARZ	10,58		plytki lastryko
PK0/10	KUCHNIA - POM. POMOCNICZE	10,90		plytki lastryko
PK0/11	WIATROLAP	4,60		plytki lastryko
PK0/12	POM. PERSONELU KUCHENNEGO	4,00		wykladzina rulonowa PCV
K0/1	KOTLOWNIA MIALOWA	42,15	57,26	posadzka betonowa
K0/2	POM. POMOCNICZE 1	5,36		posadzka betonowa
K0/3	POM. POMOCNICZE 2	4,46		wykladzina rulonowa PCV
K0/4	UMYWALNIA	3,74		plytki lastryko
K0/5	WC	1,55		plytki lastryko
	R A Z E M (BUDYNEK SZKOŁY)	360,64		
M0/1	KLATKA SCHODOWA	12,42	21,15	plytki gresowe
M0/2	POM. GOSPODARCZE	8,73		plytki gresowe
	R A Z E M (MIESZKANIE)	21,15		
	PARTER RAZEM:	381,79		

LEGENDA:

22/600/1600	PROJEKTOWANE GRZEJNIKI DWUPŁYTOWE
33/500/1600	PROJEKTOWANE GRZEJNIKI TRZYPŁYTOWE

<h1 style="text-align: center;">RZUT PARTERU</h1>		jednostka projektująca:	
		<p>Zakład Inwestycji Miejskich sc P. Orleański, M. Orleańska-Ordyniak Al. Powstańców Wielkopolskich 20 63-400 Ostrow Wielkopolski tel.: (0-62) 735-02-34, fax: (0-62) 735-11-45 e-mail: ziminvestycja@interia.pl NIP: 622-10-45-267</p>	
OBIEKT:	ZESPOŁ SZKÓŁ W PAWŁOWIE, PUBLICZNE PRZEDSZKOLE SAMORZĄDOWE W PAWŁOWIE ODDZIAŁ ZAMIEJSCOWY W CHOJNIKU		
LOKALIZACJA:	CHOJNIK, DZ. NR 333/1; 63-435 SOŚNIE		
INWESTOR:	GMINA SOŚNIE		
STADIUM:	63-435 SOŚNIE, UL. WIELKOPOLSKA 47		
PROJEKTANT:	PROJEKT BUDOWLANY - branża sanitarna		
ADWYSTENT	branża: sanitarna	mgr inż. Paweł Orleański	
PROJEKTANTA:	branża: sanitarna	mgr inż. Magdalena Orleańska - Ordyniak	
KIEROWNIK ZESPÓŁU PROJEKTOWEGO		mgr inż. Paweł Orleański	
		podpis	skala: 1:100
		podpis	nr rys.
		podpis	S-3
		LUTY 2016	