


RZUT FUNDAMENTÓW
ISTNIEJĄCYCH
I PROJEKTOWANYCH

Skala 1:50

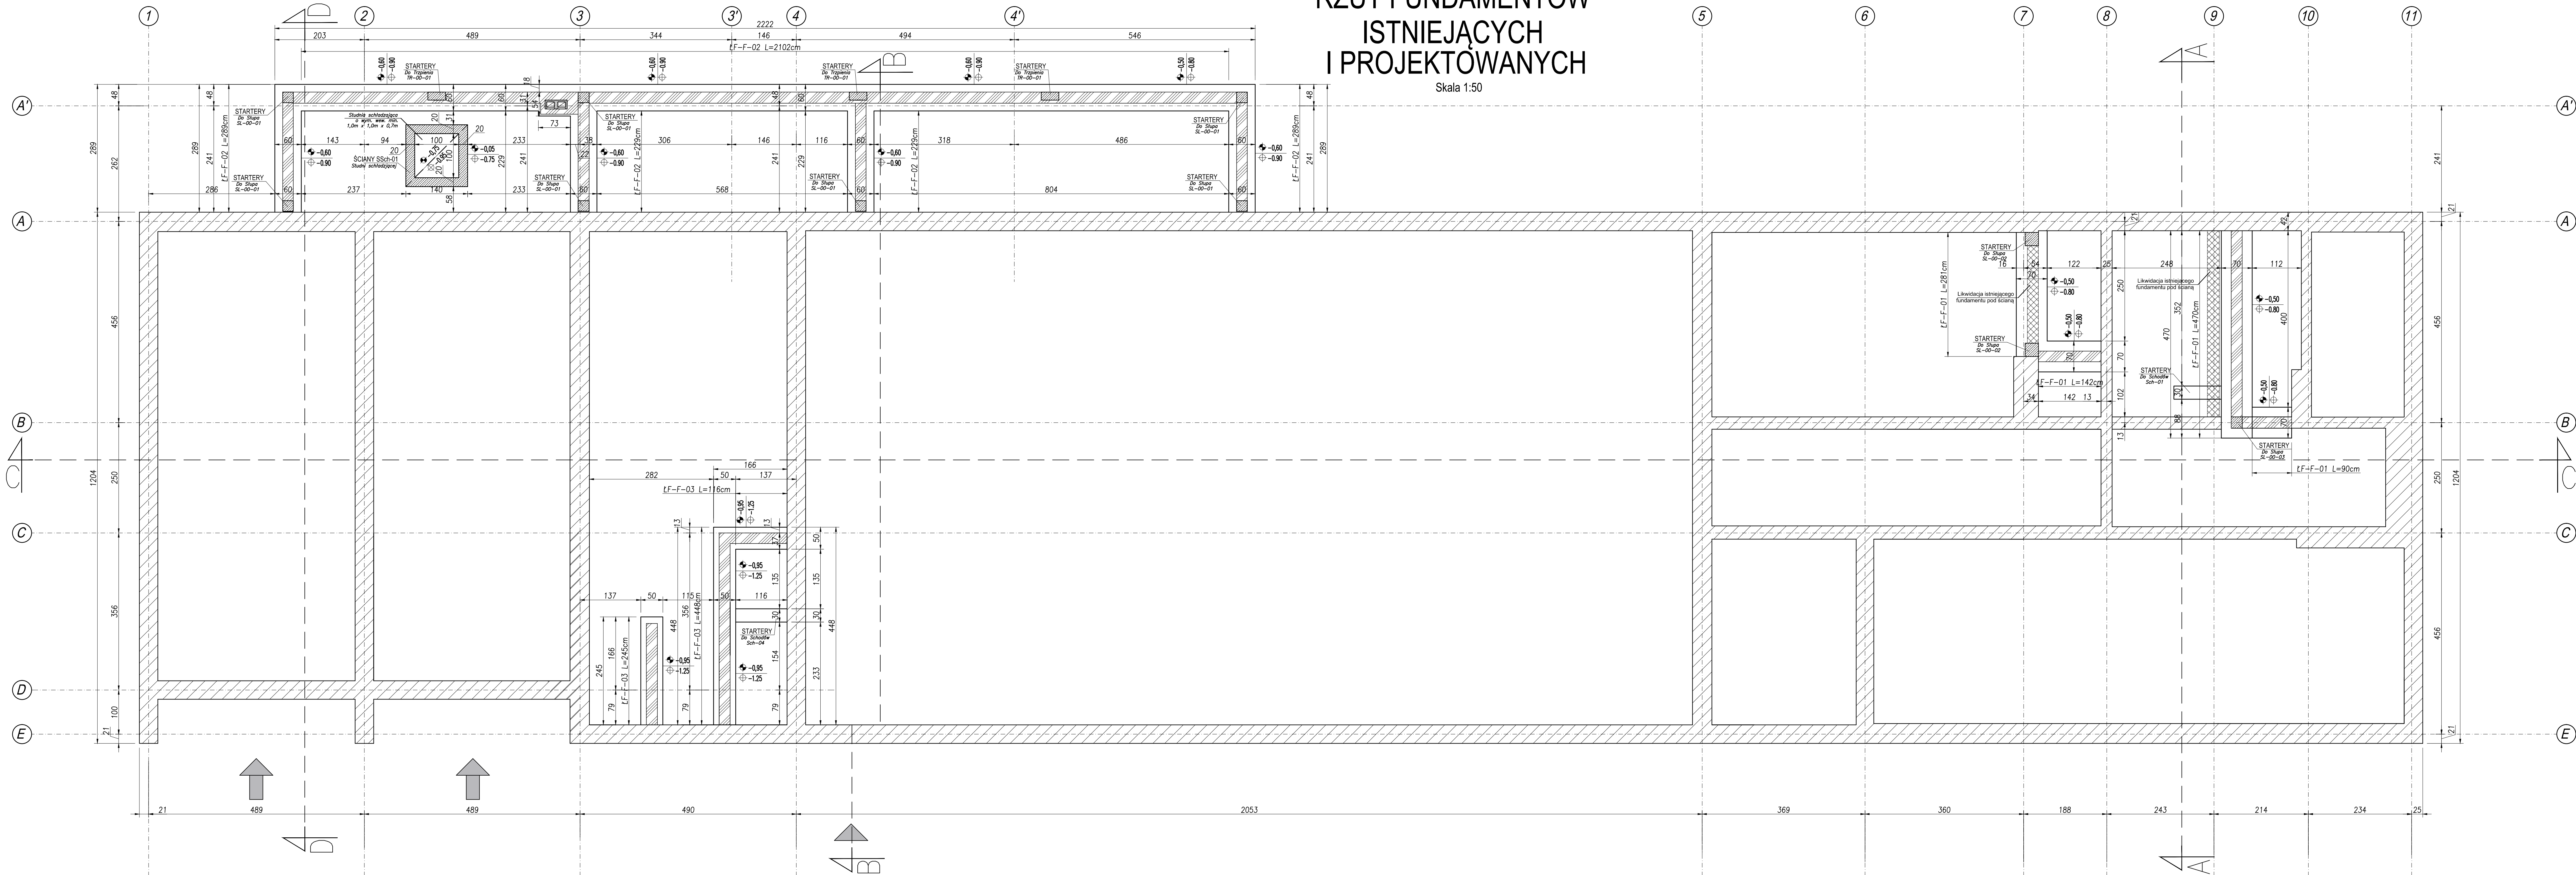

UWAGI:
BETON PODKŁADOWY: C8/10
BETON KONSTRUKCYJNY: C20/25
BETON STUDNI SCHŁADZAJĄCE: C25/30 W8
STAŁ ZBROJENIOWA: A-IIIN (RB500W)
OTULINA : 30 mm
OTULINA FUNDAMENTY: 50 mm
DREWNO KLASY: K27

- ELEMENTY ISTNIEJĄCE
ŚCIANA MUROWANA Z BŁOCKÓW
BETONOWYCH
ELEMENT ŻELBETOWY
ELEMENTY FUNDAMENTÓW DO ROZBIÓRKI

UWAGI:

- Wszystkie wymiary sprawdzać przed rozpoczęciem robót w stanie istniejącego na budowie; obliczeniowo na planie rysunkami architektonicznymi.
- Przed zabetonowaniem elementów monolitycznych należy osadzić wszelkie elementy instalacji (wg opracowań branżowych) oraz dokonać odbioru zgodnie z SWT.
- Przebiecia porównywać z projektami branżowymi.
- Otulina odnosi się do zewnętrznej krawędzi strzemiom.
- Minimalna długość zakładów prętów: 50Ø
- Zbrojenie kolidujące docinać do krawędzi.
- Wszelkie prace wykonać zgodnie z zasadami sztuki budowlanej, przepisami prawa budowlanego i odpowiednich norm oraz wymogami zawartymi w SWT.

1. PRAWA AUTORSKIE DO TEGO RYSUNKU PRZYSŁUGUJĄ SAG PROJEKT BIURO PROJEKTÓW I REALIZACJI INWESTYCJI I BEZ JEJ ZGODY RYSUNEK NIE MOŻE BYĆ WYKORZYSTYWANY LUB REPRODUKOWANY.
2. PRZYJĘTE WYMIARY SPRAWDZIĆ NA BUDOWIE. EWENTUALNE ROZBIEDNOŚCI I ICH KONSEKWENCJE WYKONAWCZIE WYMAGAJĄ ROZWIĄZANIA W POROZUMIENIU Z PROJEKTANTEM.

JEDYNOŚĆ PROJEKTOWA:
sag.projekt
biuro projektów
i realizacji inwestycji
ul. Jęrzego Kukuczki 8/7, 50-570 Wrocław
tel. 48 508 800 634 e-mail: sagprojekt@o2.pl

INWESTOR: **GMINA SOŚNIE**
ul. Wielkopolska 47
63-435 Sośnie

PROJEKT: Termomodernizacja budynku świetlicy wiejskiej
w miejscowości Granowiec
dz. Nr 940/1, 941/1 i 941/4 (AM-1) obręb 005 Granowiec
gmina Sośnie

FAZA PROJEKTU: PROJEKT BUDOWLANY
BRANŻA: KONSTRUKCJA

PROJEKTANT: mgr inż. Grzegorz Sasiada
uprawnienia nr 201/DOS/12
PODPIS:

NAZWA RYSUNKU: RZUT FUNDAMENTÓW

DATA: 22.12.2015
SKALA: 1:50
NUMER RYSUNKU: S-PB-39-K-01