


RZUT PIWNICY STAN ISTNIEJĄCY

Skala 1:50

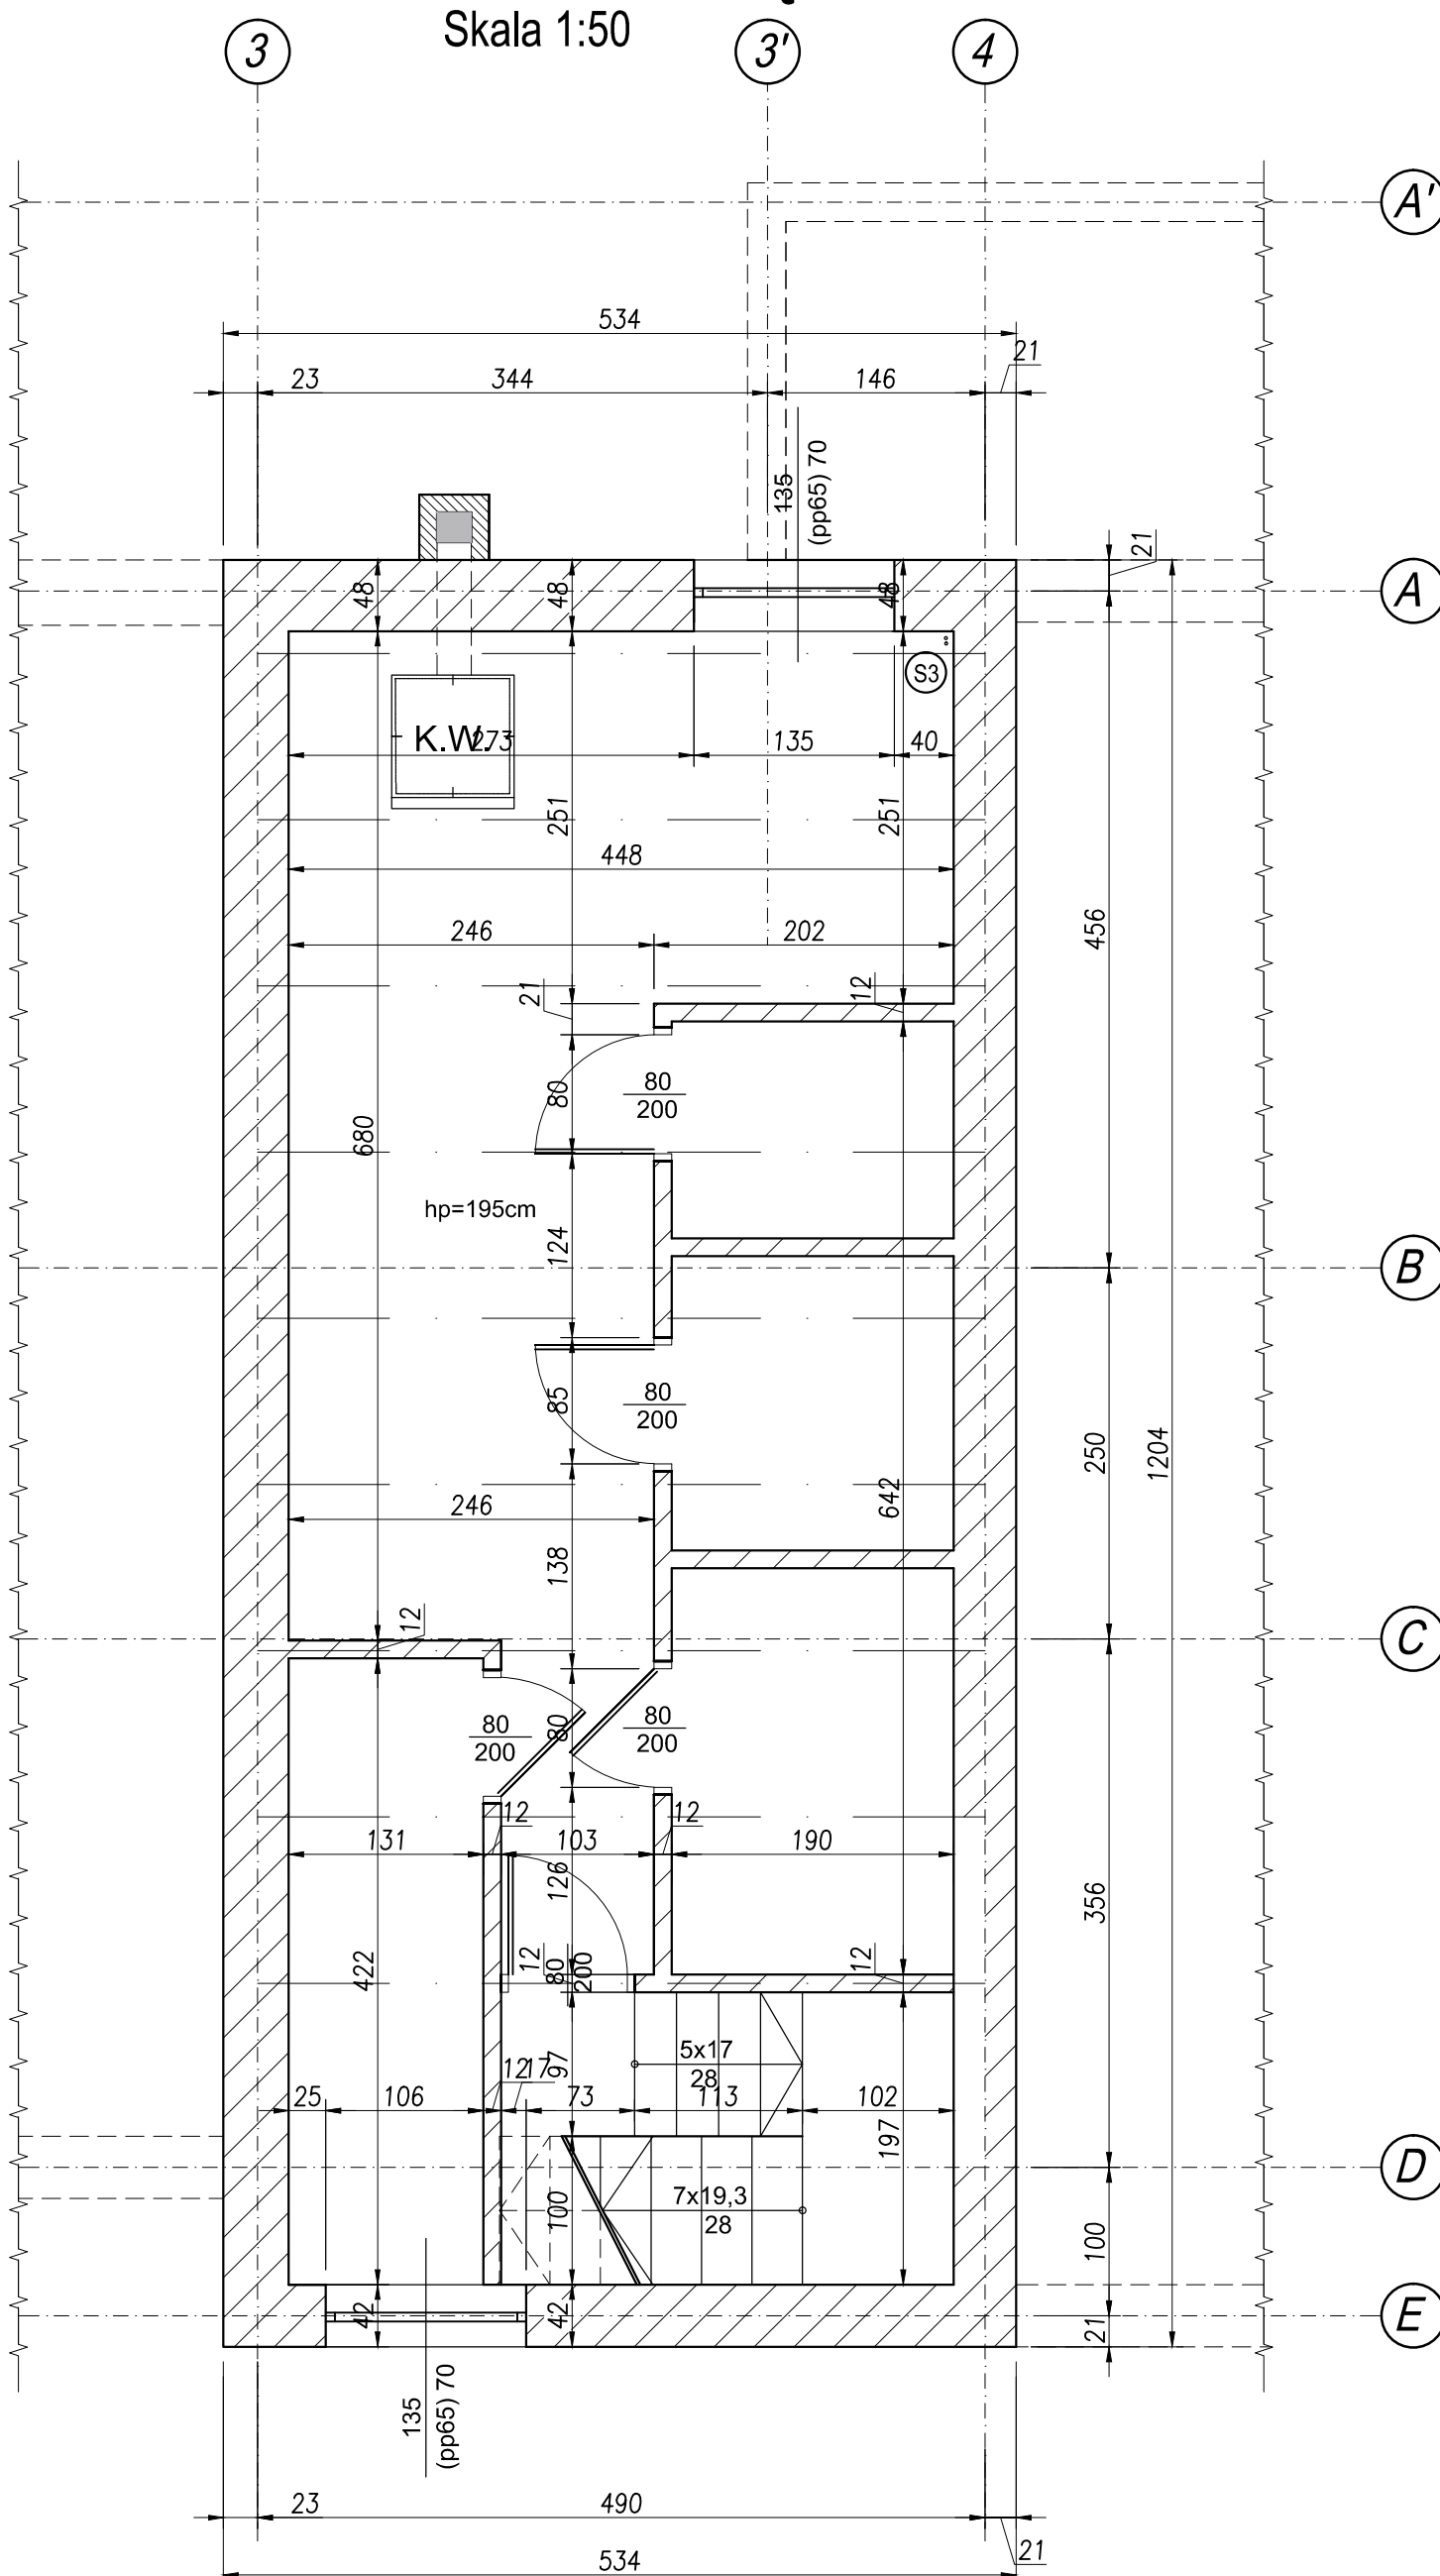

1. PRAWA AUTORSKIE DO TEGO RYSUNKU PRZYSŁUGUJĄ SAG.PROJEKT BIURO PROJEKTOW I REALIZACJI INWESTYCJI I BEZ JEJ ZGODY RYSUNEK NIE MOŻE BYĆ WYKORZYSTYWANY LUB REPRODUKOWANY.
2. PRZYJĘTE WYMIARY SPRAWDZIĆ NA BUDOWIE, EWENTUALNE ROZBIEŻNOŚCI I ICH KONSEKWENCJE WYKONAWCZE WYMAGAJĄ ROZWIĄZANIA W POROZUMIENIU Z PROJEKTANTEM.
3. RYSUNKI P.B. ARCHITEKTURY NALEŻY BEZWZGLĘDNIE ROZPATRYWAĆ Z RYS. P.B. KONSTRUKCJI. W RAZIE JAKICHKOLWIEK WĄTPLIWOŚCI NALEŻY NIEZWŁOČNIE SKONTAKTOWAĆ SIĘ Z PROJEKTANTAMI.
4. OKNA - WYMIARY PODANE NA RZUTACH OZNACZAJĄ WYMIARY OTWORU W MURZE.

JEDNOSTKA PROJEKTOWA :



s a g . p r o j e k t
b i u r o p r o j e k t ó w
i r e a l i z a c j i i n w e s t y c j i

ul. Jerzego Kukuczki 19/7. 50-570 Wrocław
tel. 48 508 190 634 e-mail: sagprojekt@o2.pl

INWESTOR:

GMINA SOŚNIE
ul. Wielkopolska 47
63-435 Sośnie

PROJEKT :

Termomodernizacja budynku świetlicy wiejskiej
w miejscowości Granowiec
dz. Nr 940/1, 941/1 i 941/4 (AM-1) obręb 005 Granowiec
gmina Sośnie

FAZA PROJEKTU :

PROJEKT BUDOWLANY

BRANŻA:

ARCHITEKTONICZNO-BUDOWLANA

PROJEKTANT:

mgr inż. Grzegorz Sąsiada
uprawnienia nr 201/DOŚ/12

PODPIS:

NAZWA RYSUNKU:

**RZUT PIWNICY
STAN ISTNIEJĄCY**

DATA:

22.12.2015

SKALA:

1:50

NUMER RYSUNKU:

S-PB-39-IN-P1