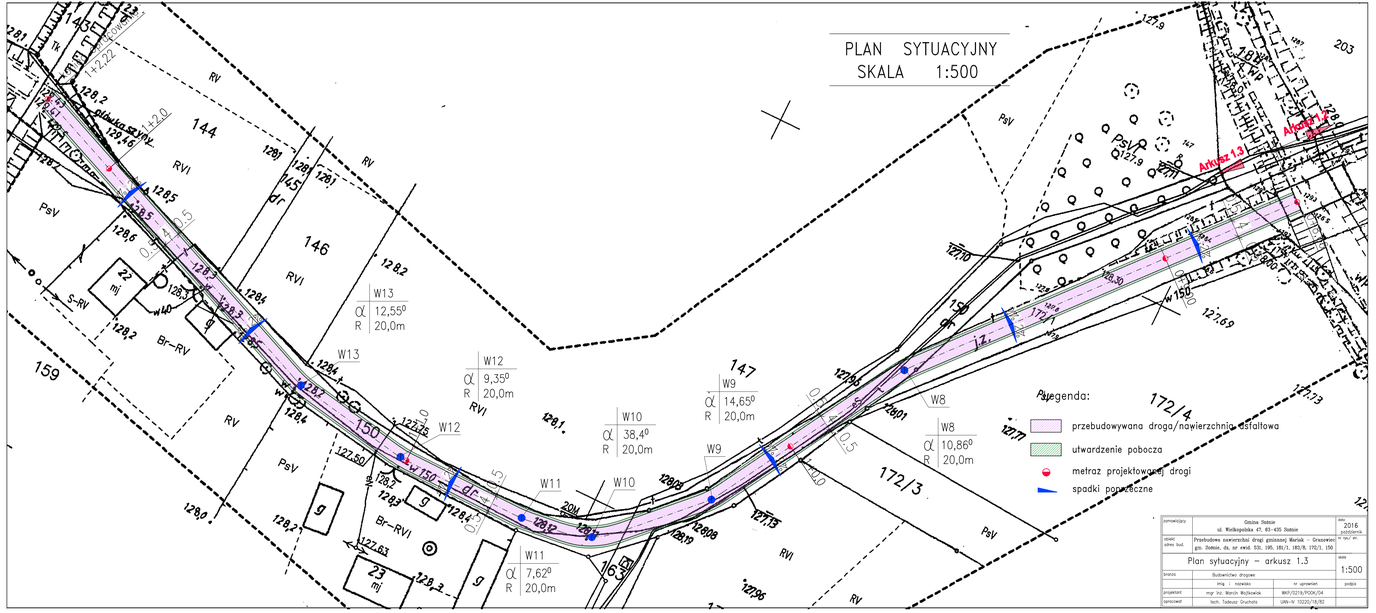

zamawiający	Gmina Sokoła ul. Wielkopolska 47, 63-435 Sokoła	data 2016 październik
obiekt adres bud.	Przebudowa zawierzchni drogi gminnej Maliski - Grzesiówki gm. Sokoła, dz. nr ewid. 151, 195, 181/1, 181/8, 172/1, 150	nr tacz. nr.
Plan sytuacyjny – arkusz 1.3		skala 1:500
branża	Budowlano drogowa	
	imię i nazwisko	nr uprawnień / podpis
projektant	mgr inż. Marcin Wyżkowski	MAP/0219/POOK/04
sprawdził	tech. Tadeusz Grochota	UMN-IV 10220/18/82