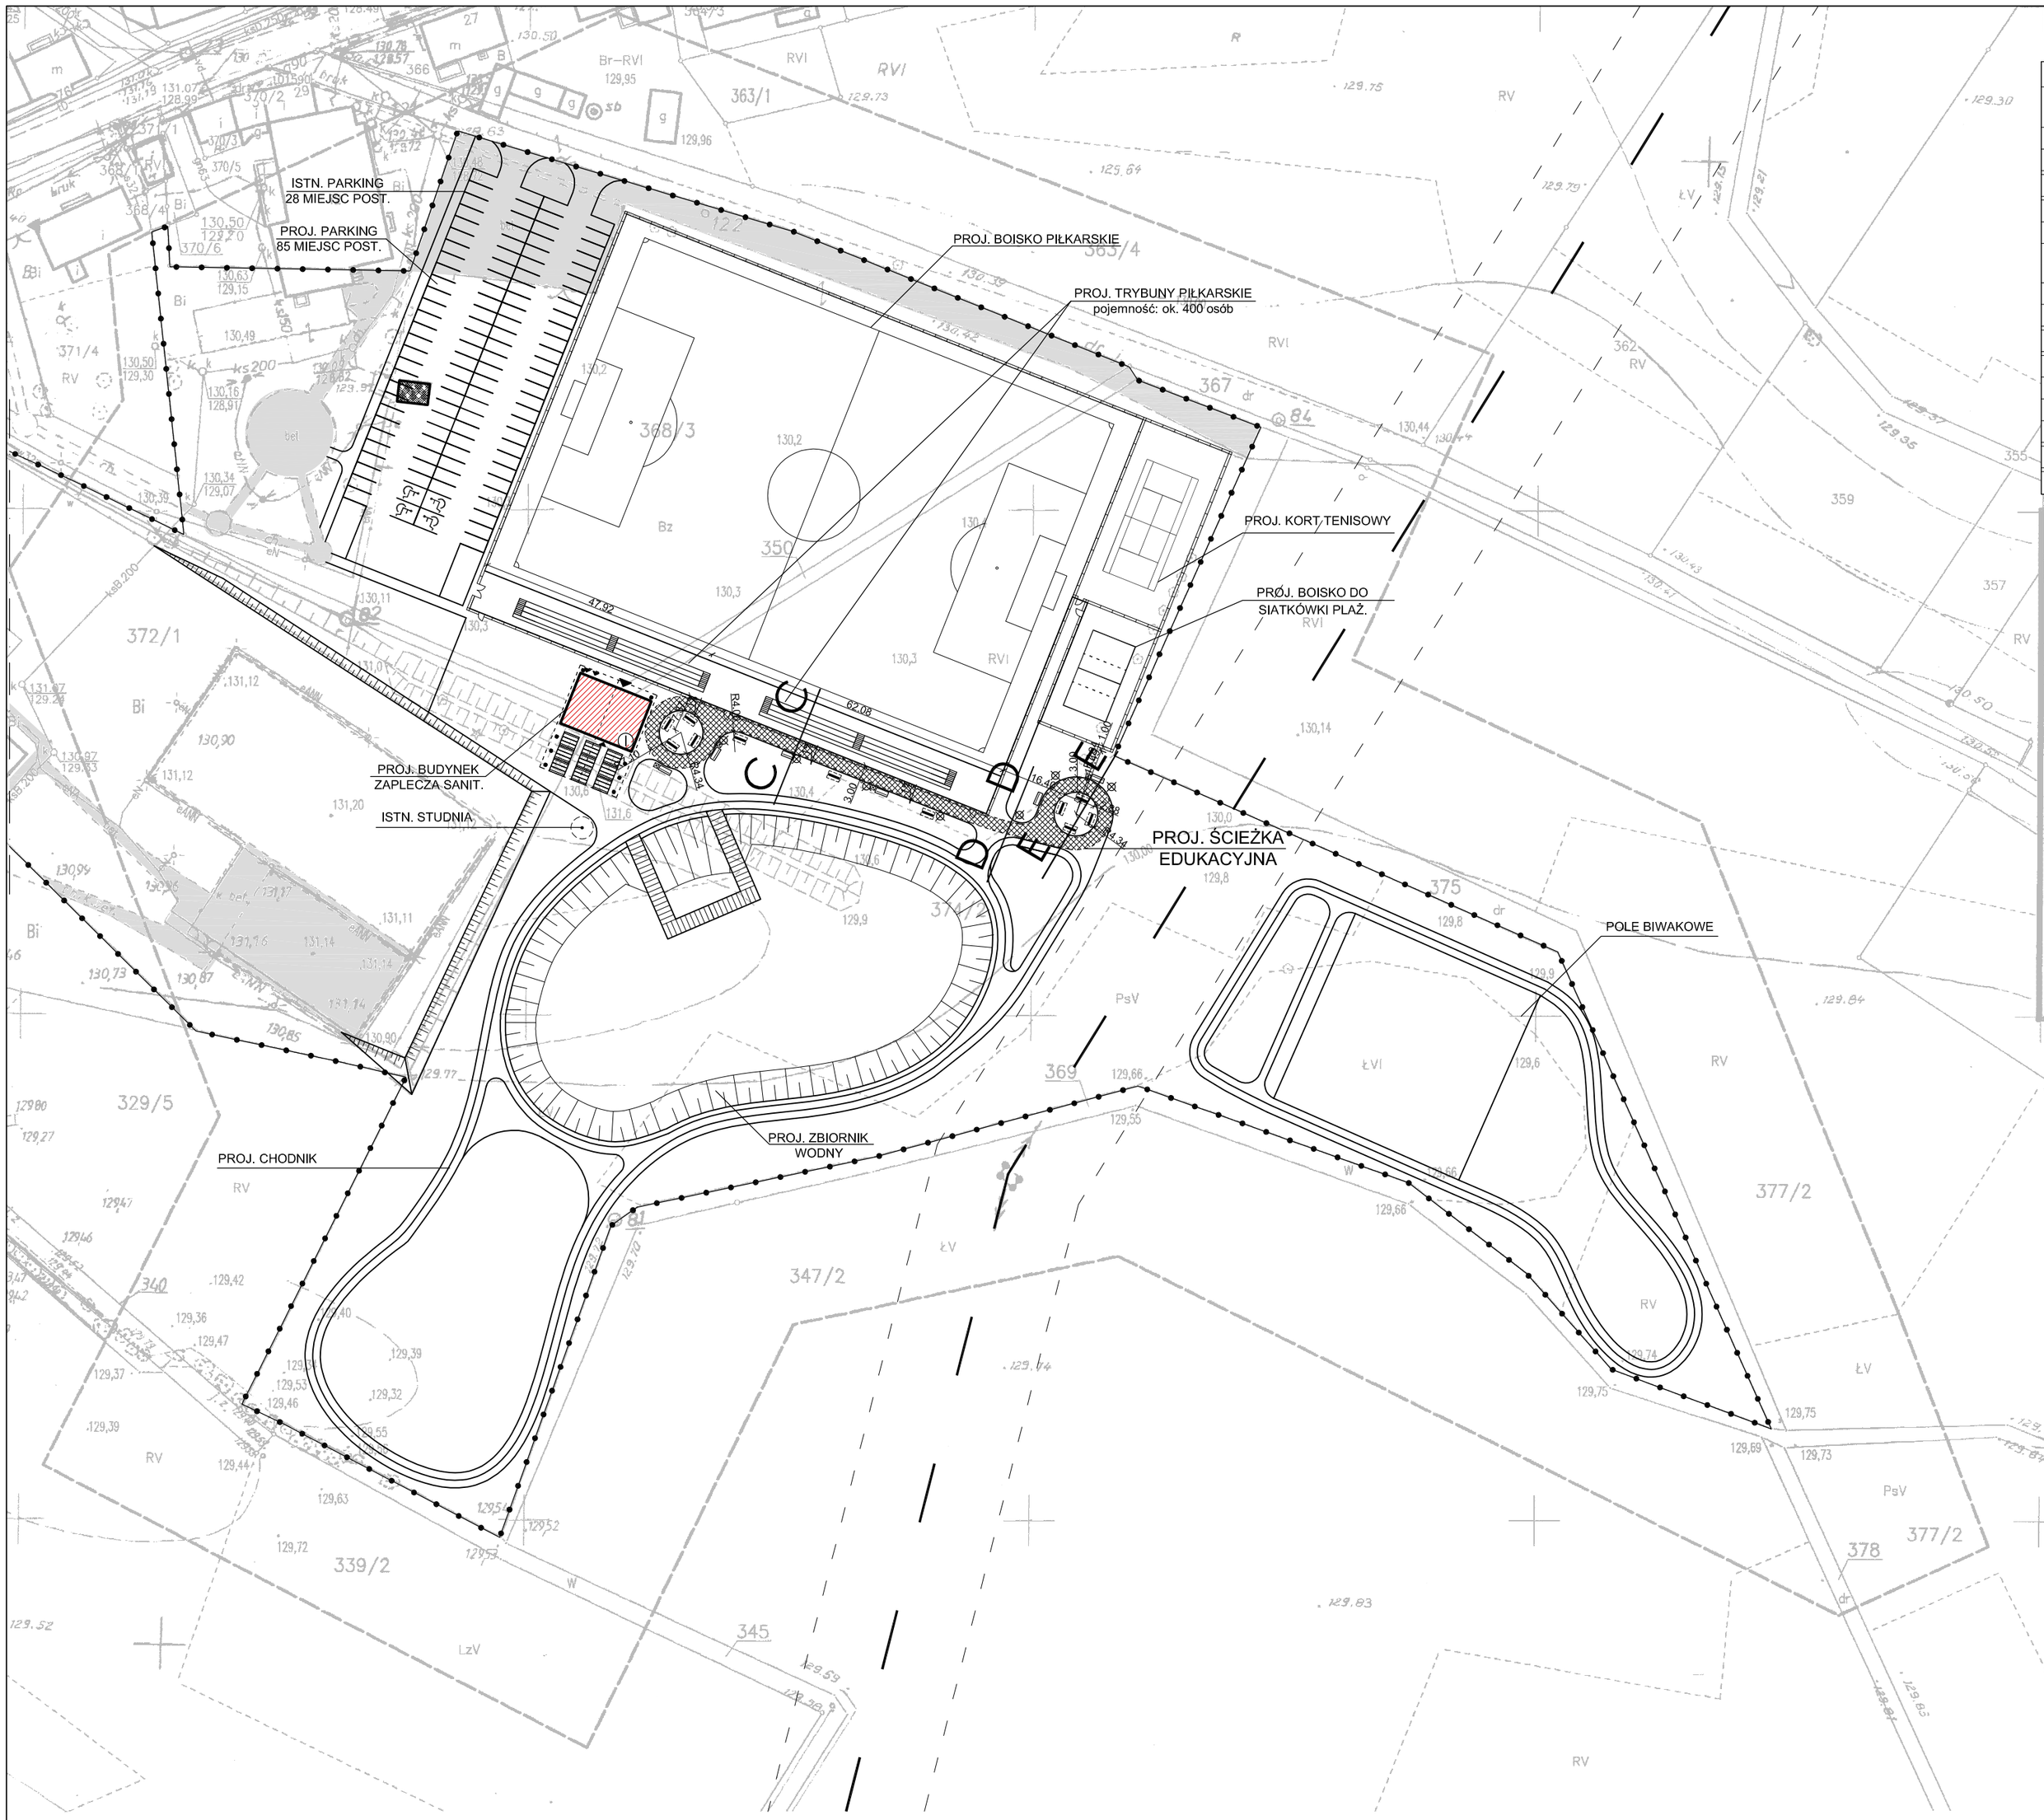


| BILANS TERENU | | |
|---|---|---|
| Obiekt | Powierzchnia [m²] | Proc. [%] |
| Projektowany budynek zaplecza sanit. | 162,02 | 0.3 |
| Budynki istniejące | 1068,14 | 2.0 |
| Razem budynki | 1230.16 | 2.3 |
| Kort tenisowy | 688,71 | 1.3 |
| Projektowany parking | 1772,93 | 3.3 |
| Projektowane utwardzenie z kostki bet. (w tym ścieżka edukacyjna - 474,98m²) | 4392.98 | 8.2 |
| Projektowane utwardzenie z bet. asf. | 1326,84 | 2.5 |
| Istniejące utwardzenia | 4513.44 | 8.4 |
| Razem utwardzenia | 12694.90 | 23.6 |
| Boisko piłkarskie | 8360,00 | 15.5 |
| Boisko do siatkówki plażowej | 377,34 | 0.7 |
| Zbiornik wodny | 4617,85 | 8.6 |
| Zieleń pozostała | 26499.75 | 49.3 |
| Razem zieleń | 39854.94 | 74.1 |
| OGÓŁEM: | 53780,00 | 100,0 |

Poświadcza się, że niniejszy dokument został opracowany w wyniku prac geodezyjnych i kartograficznych, których rezultaty zawiera operat techniczny wpisany do ewidencji materiałów państwowego zasobu geodezyjnego i kartograficznego

STAROSTA OSTROWSKI

(Organ prowadzący państwowy zasób geodezyjny i kartograficzny)

P. 2.2.20 16. 3922-4

(Klasyfikacja zasobu wynikająca z wykazu operatu technicznego)

16 LIS. 2016

(Data wpisania operatu technicznego do ewidencji materiałów zasobu)

Z. STAROSTY

Kierownik
Powiatowego Ośrodka Dokumentacji
Geodezyjnej i Kartograficznej
Renata Sirak

RV

(Imię, nazwisko i podpis osoby reprezentującej organ)

# MAPA DO CELÓW PROJEKTOWYCH

Oznacz. kanc. zgłoszonej pracy geod. GGO.6640.3604.2016
Nazwa miejscowości Sośnie
Jednostka ewidencyjna 301708_2 Sośnie
Obręb ewidencyjny 0015 Sośnie
Skala mapy 1:1000
Układ współrzędnych 2000 Kronsztadt
Oznacz. granic obszaru aktualizacji
Sekcja 6.156.17.04.4 6.156.17.09.2

W zakresie aktualizacji nie badano służebności gruntowych.

Data opracowania mapy 07.10.2016 r.

USŁUGI GEODEZYJNE
I KOMPUTEROWE
TOMASZ WOJTCZAK
ul. Wrocławska 52/8.
63-400 Ostrów Wielkopolski
tel. 622-129-83-08 REGON 251025729

WYKONAWCA

GEODETA UPRAWNIONY
mgr inż. Tomasz Wojtczak
Upr. G.G.K. nr 17951 w zakresie 1-2
tel. 693 27 93 65

GEODETA

## LEGENDA

- granica obszaru opracowania;
- projektowany budynek zaplecza;
- obiekt przeznaczony do rozbiórki;
- projektowane ogrodzenie;
- projektowane furtki;
- projektowane utwardzenie;
- istniejące utwardzenie;
- projektowana ścieżka edukacyjna;
- projektowane tablice informacyjne; 11 szt.
- projektowane ławki wolnostojące; 6 szt.
- projektowane kosze na odpady; 4 szt.
- projektowany pomost

projektowana oprawa oświetlenia parkowego na słupie; 7 szt.

istniejąca linia elektroenergetyczna 110 kV;

obszar ograniczonej zabudowy

PRACOWNIA ARCHITEKTONICZNA
MAREK NADACHOWSKI

Ścieżka edukacyjna z miejscami ekspozycji, oświetleniem i elementami małej architektury
Sośnie; dz. nr:350, 368/3, 372/1, 374/2; obręb 0015;

**PROJEKT ZAGOSPODAROWANIA TERENU**

DATA: grudzień 2016
SKALA: 1:1000
RYS.NR: 01

PROJ. DROGOWY
Inż. MARCIN WOJTKOWIAK

Upr. bud. do proj. bez ogran. w spec. konstr.-bud.
WKP/0219/POOK/04