



Widok z przodu

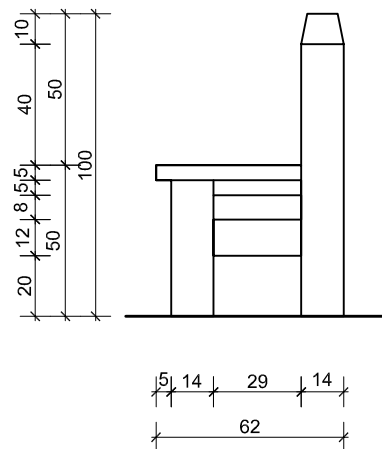

Widok z boku

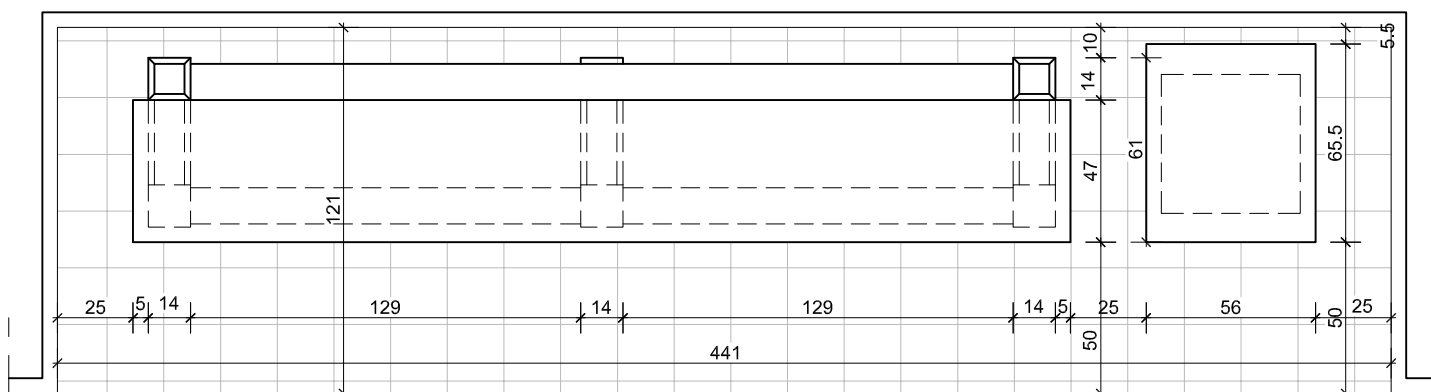

Widok z góry

| | | | | |
|---|---|--|---------------|--------|
| PRACOWNIA ARCHITEKTONICZNA MAREK NADACHOWSKI | Ścieżka edukacyjna z miejscami ekspozycji, oświetleniem i elementami małej architektury Sośń; dz. nr:350, 368/3, 372/1, 374/2; obręb 0015; | | DATA | RYŚ.NR |
| | | | grudzień 2016 | |
| | LAWKA WOLNOSTOJĄCA | | SKALA | 1 |
| | PROJ. ARCHITEKTURY | | 1:25 | |
| | Mgr Inż. Arch. MAREK NADACHOWSKI | Upr. bud. do proj. bez ogran. w specj. 7131/5/P/2002 | | |
| | PROJ. KONSTRUKCJI | Mgr Inż. DANIEL LIS | | |
| | | Upr. bud. do proj. bez ogran. w specj. konstrukcyjno-budowlanej WKP/0190/P00K/06 | | |