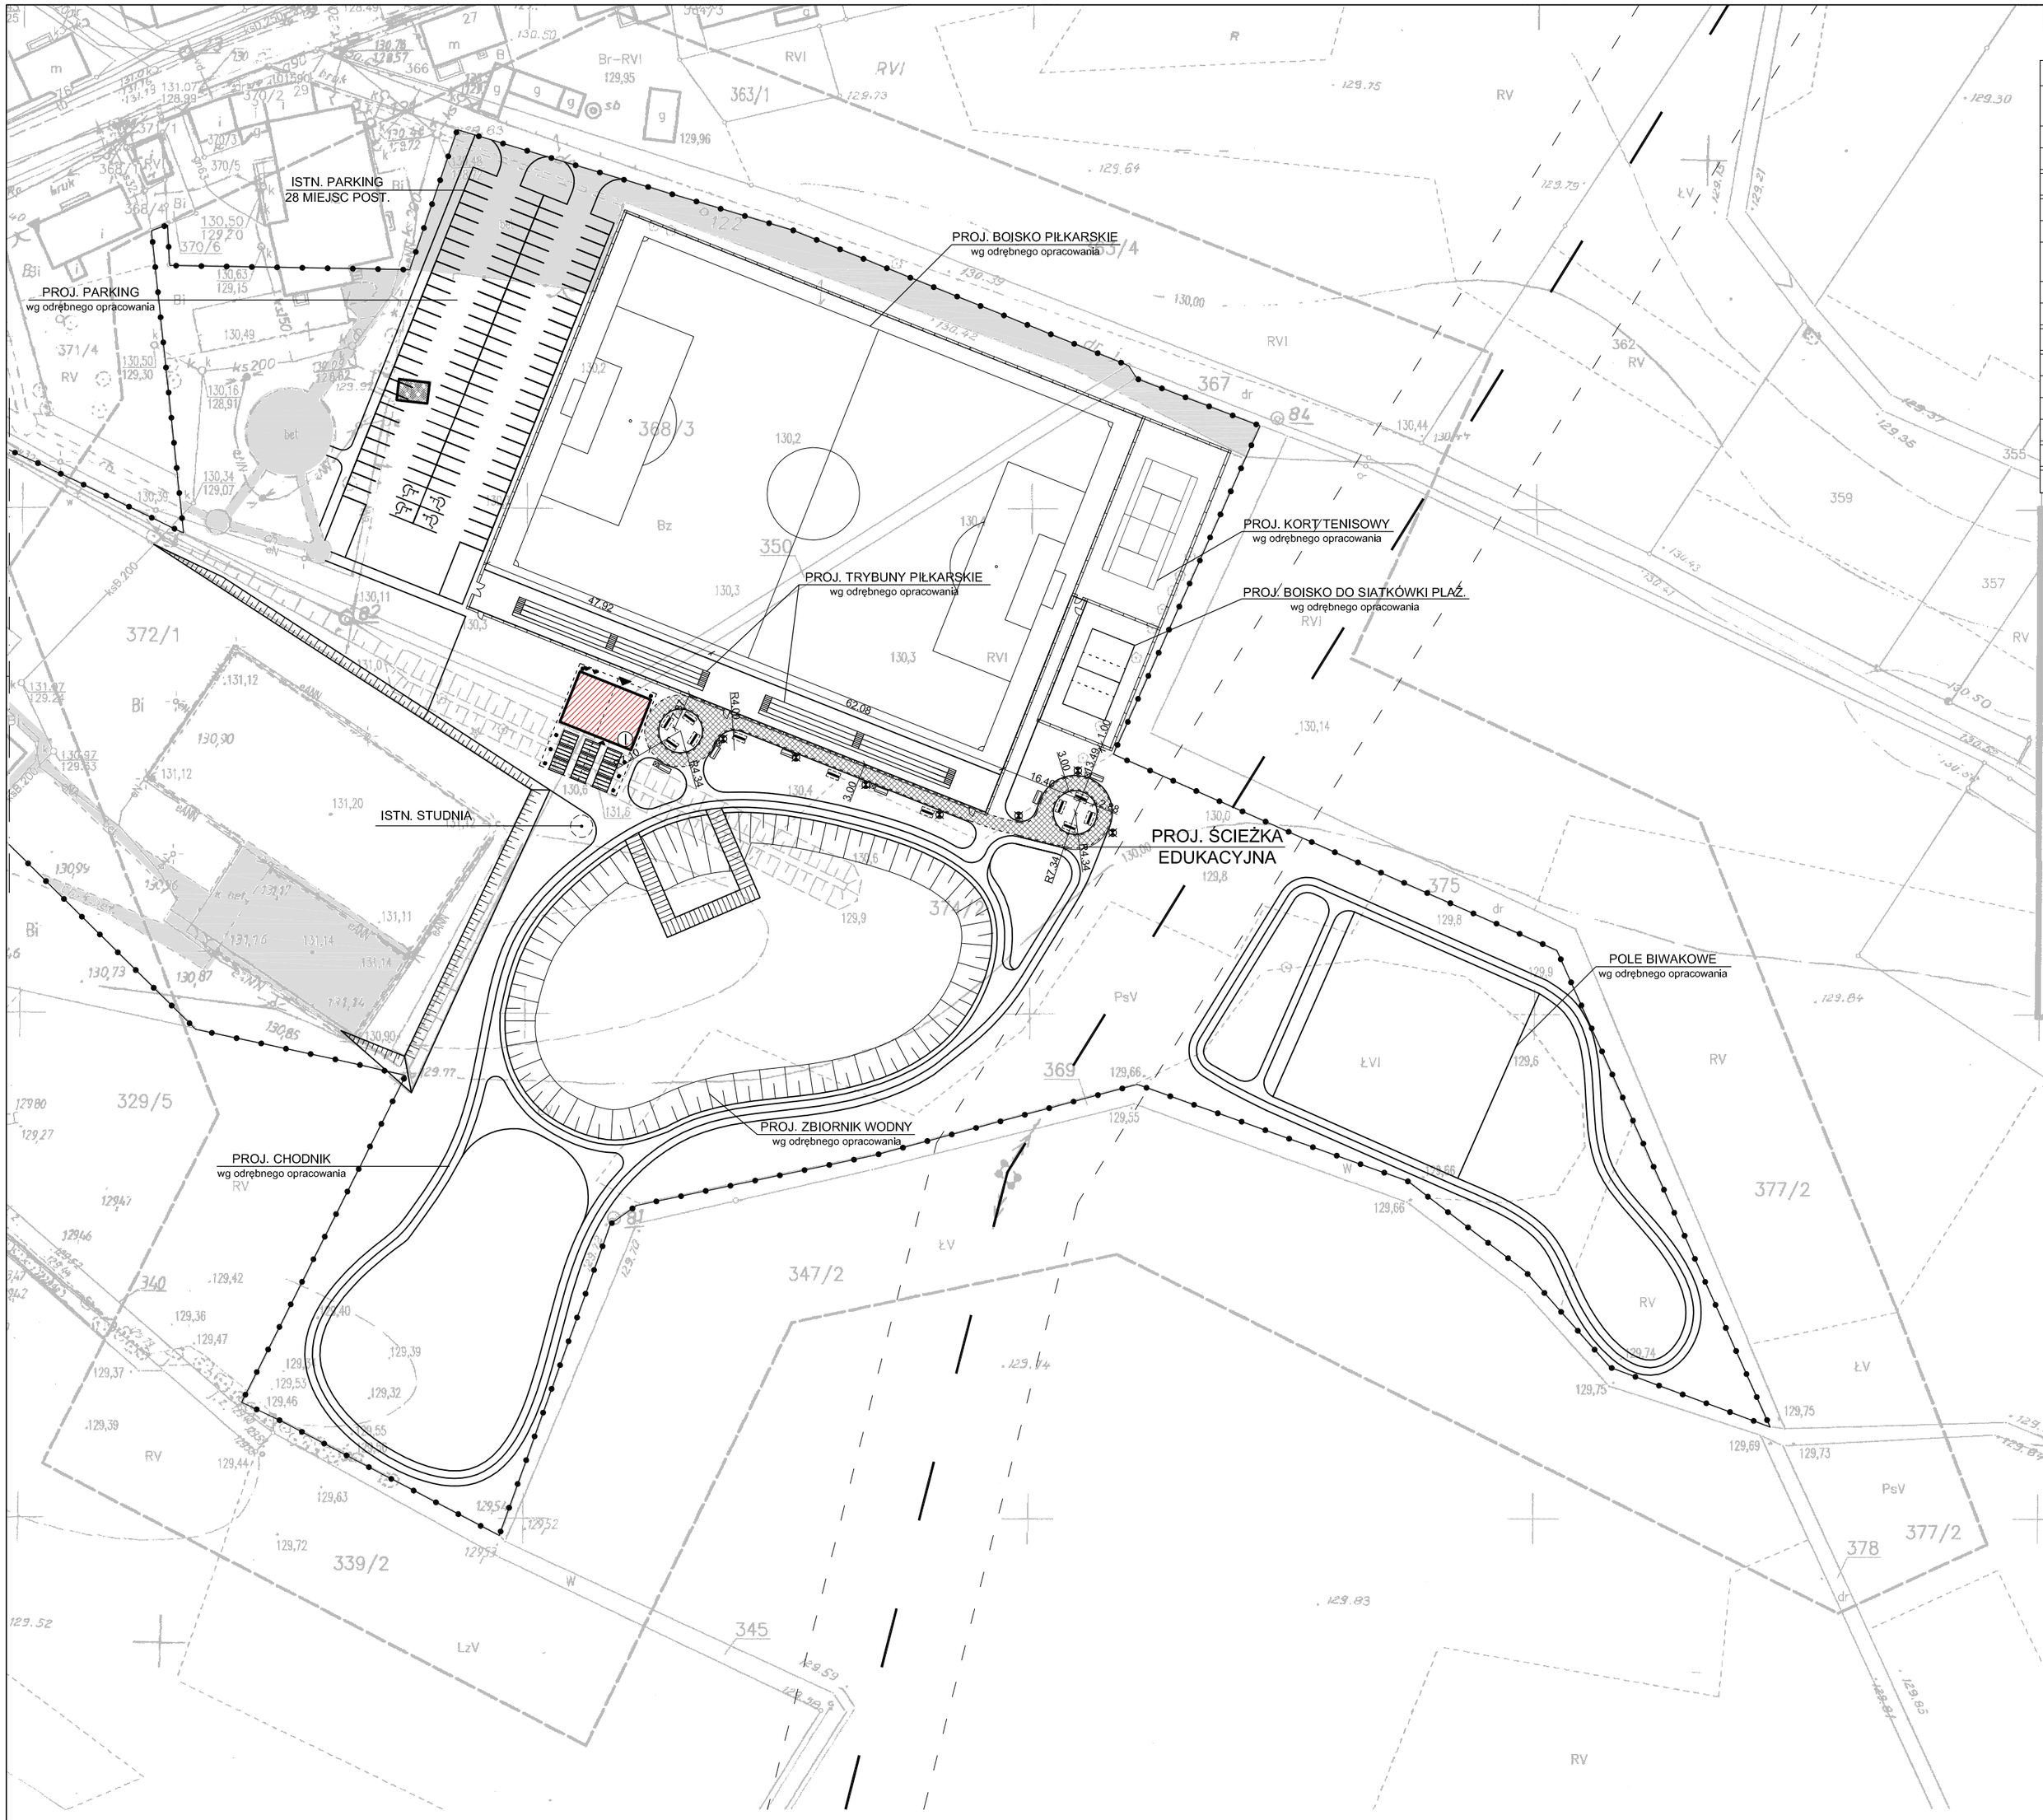

BILANS TERENU		
Obiekt	Powierzchnia [m²]	Proc. [%]
Projektowany budynek zaplecza sanit.	162,02	0.3
Budynki istniejące	1068,14	2.0
Razem budynki	1230.16	2.3
Kort tenisowy	688,71	1.3
Projektowany parking	1772,93	3.3
Projektowane utwardzenie z kostki bet. (w tym ścieżka edukacyjna - 474,98m²)	4392.98	8.2
Projektowane utwardzenie z bet. asf.	1326,84	2.5
Istniejące utwardzenia	4513.44	8.4
Razem utwardzenia	12694.90	23.6
Boisko piłkarskie	8360,00	15.5
Boisko do siatkówki plażowej	377,34	0.7
Zbiornik wodny	4617,85	8.6
Zieleń pozostała	26499.75	49.3
Razem zieleń	39854.94	74.1
OGÓŁEM:	53780,00	100,0

Poświadcza się, że niniejszy dokument został opracowany w wyniku prac geodezyjnych i kartograficznych, których rezultaty zawiera operat techniczny wpisany do ewidencji materiałów państwowego zasobu geodezyjnego i kartograficznego

STAROSTA OSTROWSKI
(Organ prowadzący ewidencję zasobu geodezyjny i kartograficzny)

16. 3922-4
(Nazwa i nr operatu technicznego)

16 LIS. 2016
(Data wpisania operatu technicznego do ewidencji materiałów zasobu)

Z. STAROSTY
Kierownik
Powiatowego Ośrodka Dokumentacji
Geodezyjnej i Kartograficznej
Renata Sirak
RV
(Imię, nazwisko i podpis osoby reprezentującej organ)

MAPA DO CELÓW PROJEKTOWYCH

Oznacz. kanc. zgłoszonej pracy geod. GGO.6640.3604.2016
Nazwa miejscowości Sośnie
Jednostka ewidencyjna 301708_2 Sośnie
Obręb ewidencyjny 0015 Sośnie
Skala mapy 1:1000
Układ współrzędnych 2000 Kronsztadt
Oznacz. granic obszaru aktualizacji ————
Sekcja 6.156.17.04.4 6.156.17.09.2

W zakresie aktualizacji nie badano służebności gruntowych.

Data opracowania mapy 07.10.2016 r.

USŁUGI GEODEZYJNE I KOMPUTEROWE
TOMASZ WOJTCZAK
ul. Wrocławska 52/8.
63-400 Ostrów Wielkopolski
tel. 622-129-83-08 REGON 251025729

GEODETA UPRAWNIONY
mgr inż. Tomasz Wojtczak
Upr. G.G.K. nr 17951 w zakresie 1-2
tel. 693 27 93 65

WYKONAWCA GEODETA

LEGENDA

- granica obszaru opracowania;
- projektowany budynek zaplecza wg odrębnego opracowania;
- obiekt przeznaczony do rozbiórki wg odrębnego opracowania;
- projektowane ogrodzenie wg odrębnego opracowania;
- projektowane furtki wg odrębnego opracowania;
- projektowane utwardzenie;
- istniejące utwardzenie;
- projektowana ścieżka edukacyjna;
- projektowane tablice informacyjne; 11 szt.
- projektowane ławki wolnostojące; 6 szt.
- projektowane kosze na odpady; 4 szt.
- projektowany pomost wg odrębnego opracowania;
- projektowana oprawa oświetlenia parkowego na słupie; 7 szt.
- istniejąca linia elektroenergetyczna 110 kV;
- obszar ograniczonej zabudowy

PRACOWNIA ARCHITEKTONICZNA MAREK NADACHOWSKI

Ścieżka edukacyjna z miejscami ekspozycji, oświetleniem i elementami małej architektury
Sośnie; dz. nr:350, 368/3, 372/1, 374/2; obręb 0015;

PROJEKT ZAGOSPODAROWANIA TERENU

DATA: grudzień 2016
SKALA: 1:1000
RYS.NR: 01

PROJ. ARCHITEKTURY: Mgr Inż. Arch. MAREK NADACHOWSKI — Upr. bud. do proj. bez ogran. w spec. architektonicznej 7131/5/P/2002

SPR. ARCHITEKTURY: Mgr Inż. Arch. MARIUSZ JAKUBCZYK — Upr. bud. do proj. bez ogran. w spec. architektonicznej 24/WPOKK/2013

AS. PROJEKTANTA: Mgr Inż. Arch. MIKOŁAJ JANISZEWSKI