


INWENTARYZACJA BUDOWLANA

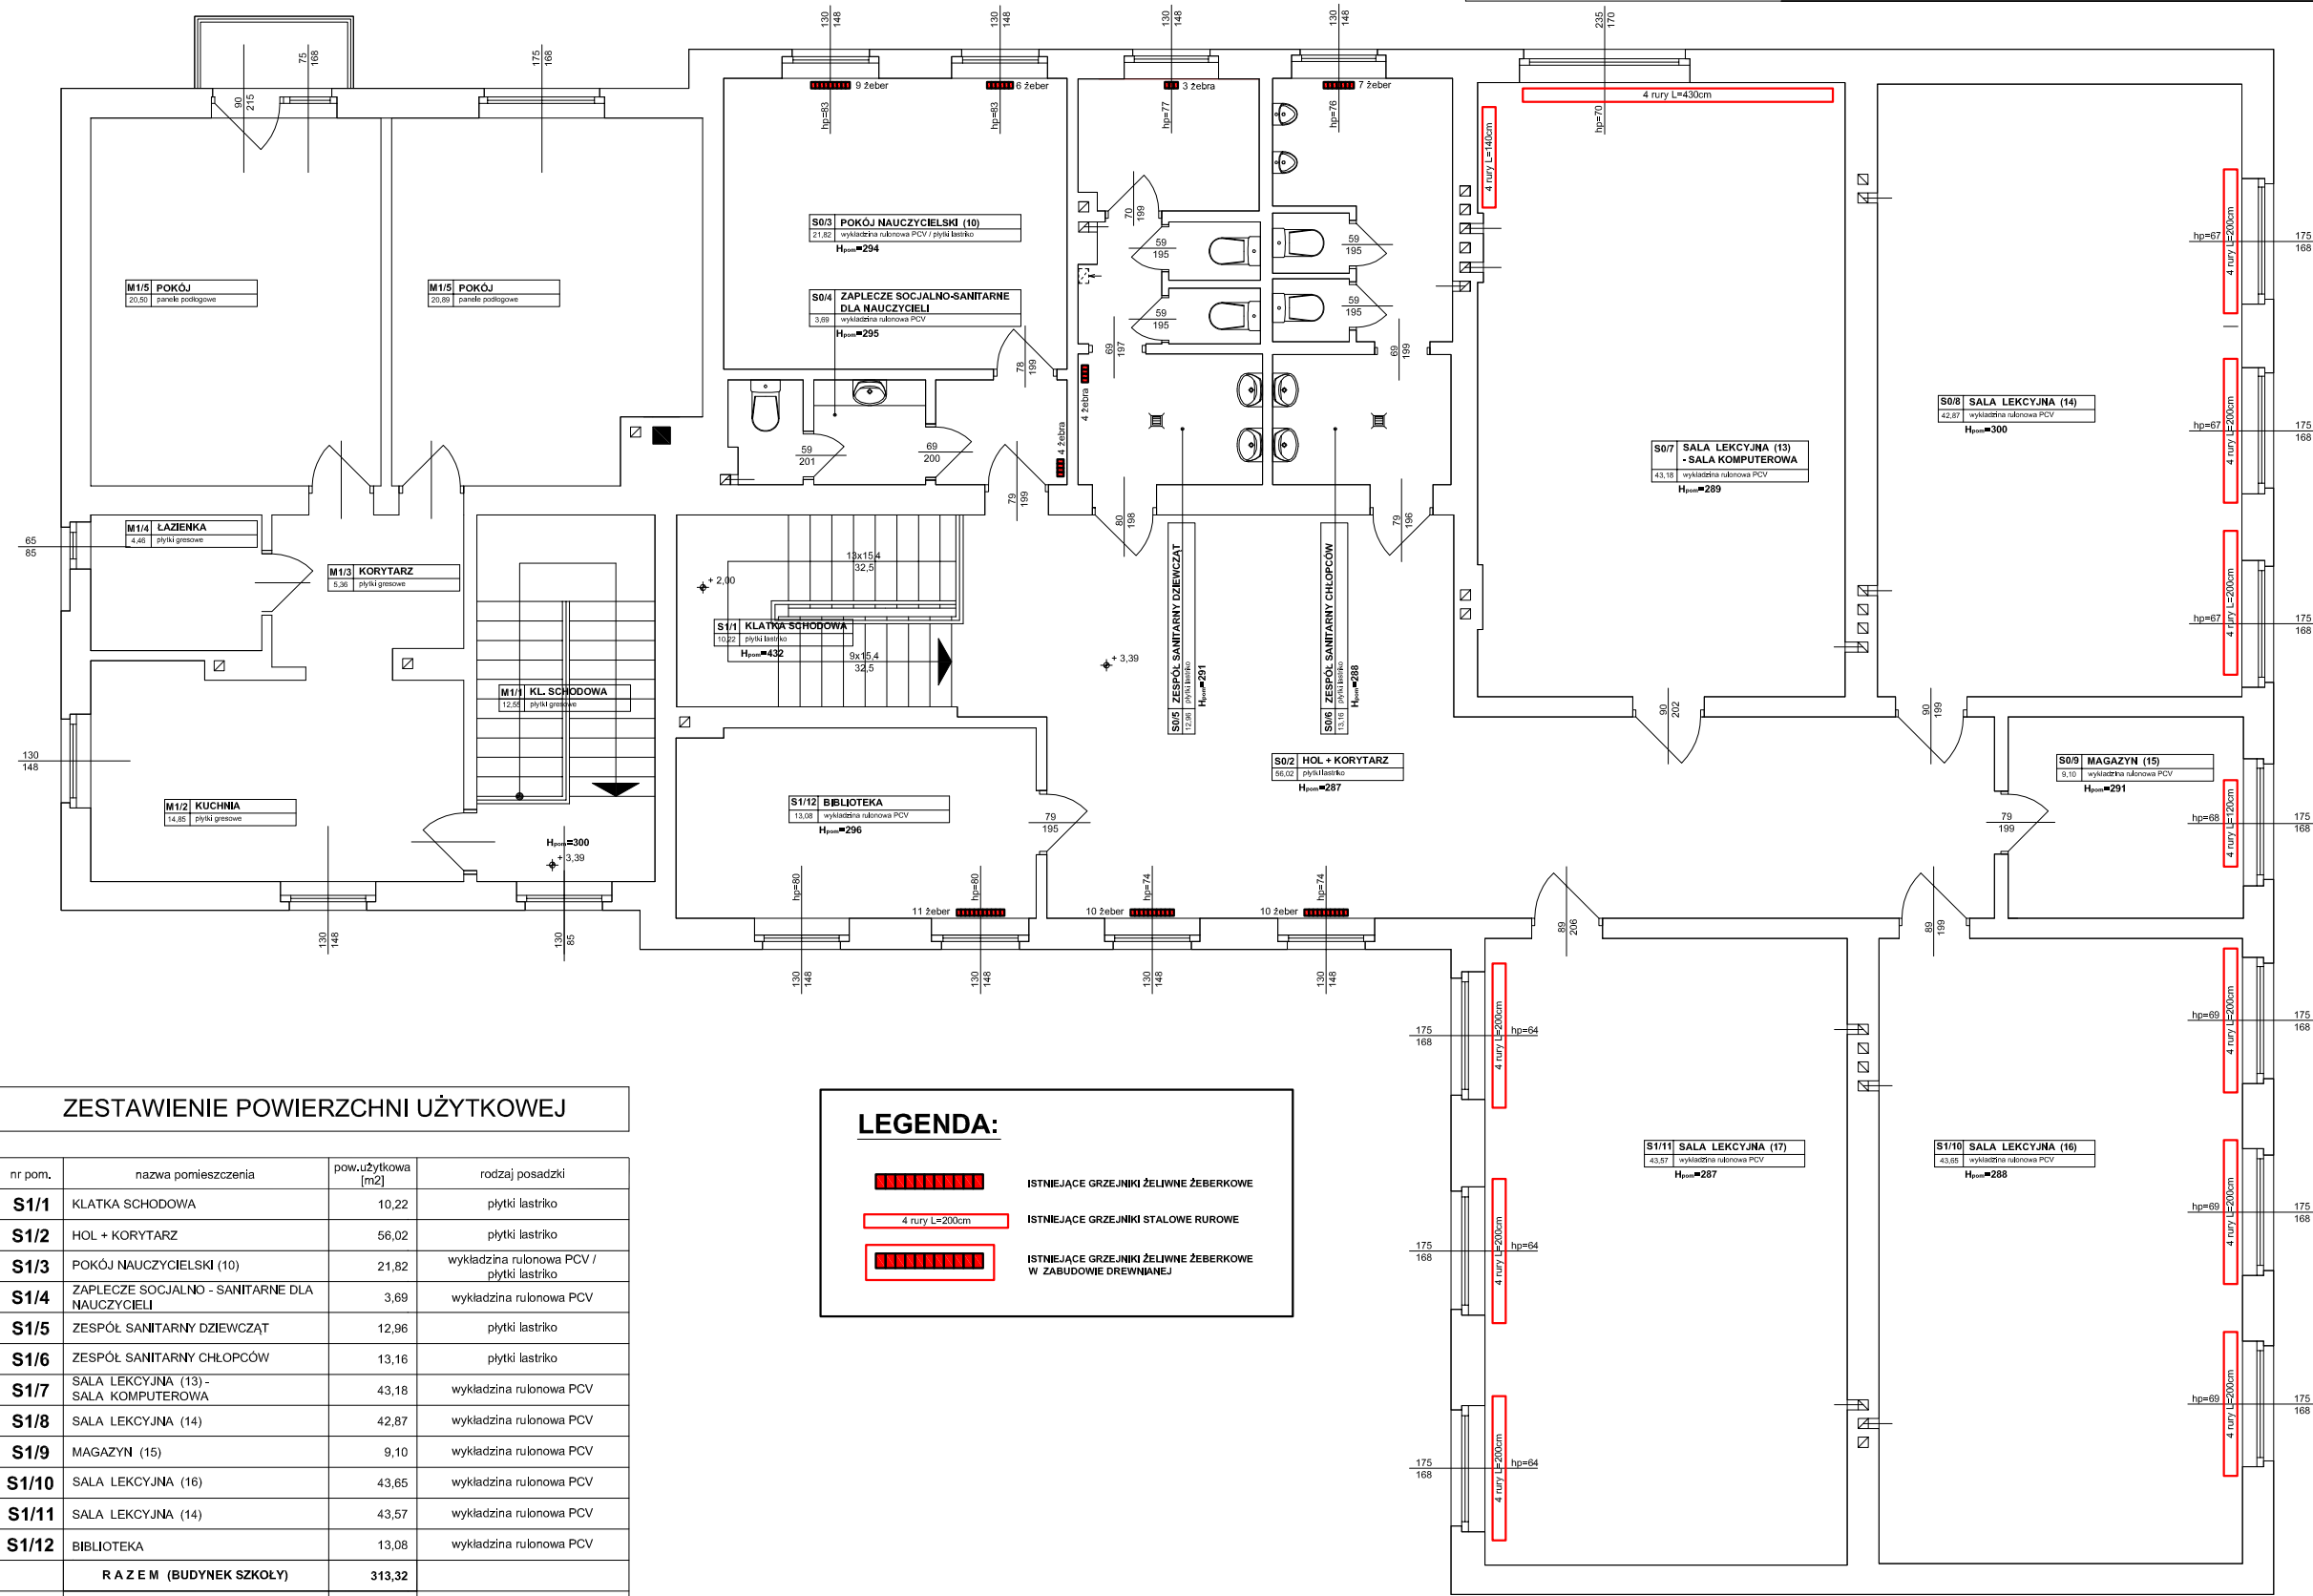

ZESTAWIENIE POWIERZCHNI UŻYTKOWEJ			
nr pom.	nazwa pomieszczenia	pow. użytkowa [m <sup>2</sup> ]	rodzaj posadzki
S1/1	KŁATKA SCHODOWA	10,22	plytki lastriko
S1/2	HOL + KORYTARZ	56,02	plytki lastriko
S1/3	POKÓJ NAUCZYCIELSKI (10)	21,82	wykładzina rulonowa PCV / plytki lastriko
S1/4	ZAPLECZE SOCJALNO - SANITARNE DLA NAUCZYCIELI	3,69	wykładzina rulonowa PCV
S1/5	ZESPÓŁ SANITARNY DZIEWCZĄT	12,96	plytki lastriko
S1/6	ZESPÓŁ SANITARNY CHŁOPCÓW	13,16	plytki lastriko
S1/7	SALA LEKCYJNA (13) - SALA KOMPUTEROWA	43,18	wykładzina rulonowa PCV
S1/8	SALA LEKCYJNA (14)	42,87	wykładzina rulonowa PCV
S1/9	MAGAZYN (15)	9,10	wykładzina rulonowa PCV
S1/10	SALA LEKCYJNA (16)	43,65	wykładzina rulonowa PCV
S1/11	SALA LEKCYJNA (14)	43,57	wykładzina rulonowa PCV
S1/12	BIBLIOTEKA	13,08	wykładzina rulonowa PCV
R A Z E M (BUDYNEK SZKOŁY)		313,32	
M1/1	KŁATKA SCHODOWA	12,55	plytki gresowe
M1/2	KUCHNIA	14,85	plytki gresowe
M1/3	KORYTARZ	5,36	plytki gresowe
M1/4	ŁAZIENKA	4,46	plytki gresowe
M1/5	POKÓJ	20,50	panele podłogowe
M1/6	POKÓJ	20,89	panele podłogowe
R A Z E M (MIESZKANIE)		78,61	
PIĘTRO RAZEM:		391,93	

**LEGENDA:**

ISTNIEJĄCE GRZEJNIKI ŻELIWNE ŻEBERKOWE

ISTNIEJĄCE GRZEJNIKI STALOWE RUROWE

ISTNIEJĄCE GRZEJNIKI ŻELIWNE ŻEBERKOWE W ZABUDOWIE DREWNIANEJ

Jednostka projektująca:		LUTY 2016	
Zakład Inwestycji Miejskich sc P. Orleański, M. Orleańska-Ordyniak Al. Powstańców Wielkopolskich 20 63-400 Ostrow Wielkopolski tel. (0-62) 735-02-34, fax (0-62) 736-11-45 e-mail: ziminvestycje@interia.pl NIP: 622-10-09-267		LUTY 2016	
OBJEKT: LOKALIZACJA: INWESTOR: STADIUM: PROJEKTANT: AUTORYZACJA: PROJEKTANTA: WZGLĘDNY PRZESKALU PRZETWÓRZENEGO	ZESPÓŁ SZKÓŁ W PAWŁOWIE, PUBLICZNE PRZEDSZKOLE SAMORZĄDOWE W PAWŁOWIE ODDZIAŁ ZAMIEJSCOWY W CHOJNIKU CHOJNIK, DZ. NR 333/1; 63-435 SOŚNIE GMINA SOŚNIE 63-435 SOŚNIE, UL. WIELKOPOLSKA 47 INWENTARYZACJA BUDOWLANA - branża sanitarna	podpis	Skala: 1:100
		podpis	nr rys. S-2
		podpis	
		podpis	