




RZUT FUNDAMENTÓW

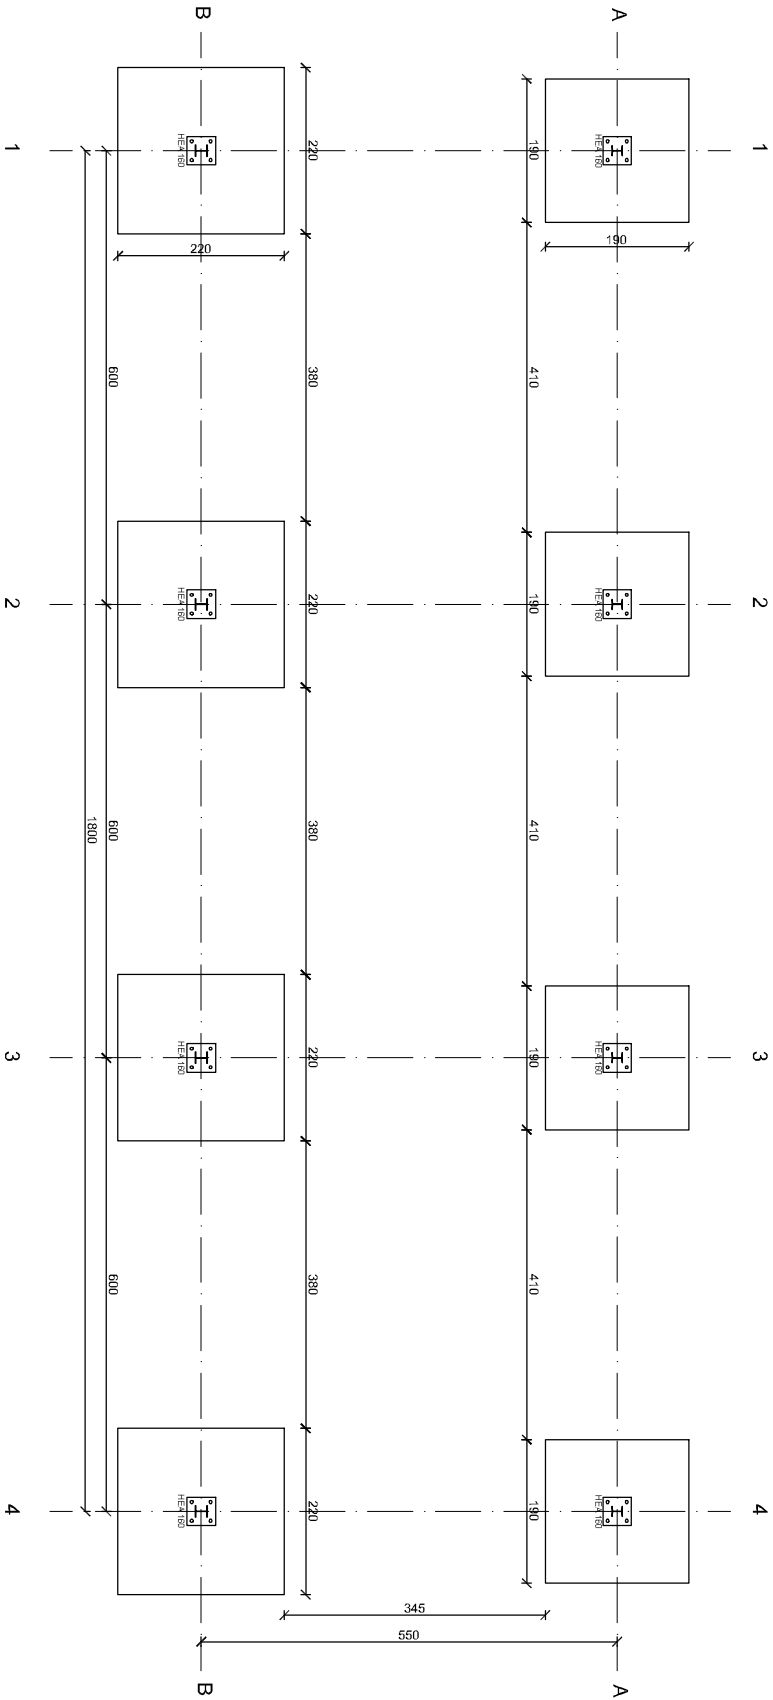

RZUT PRZYZIEMIA

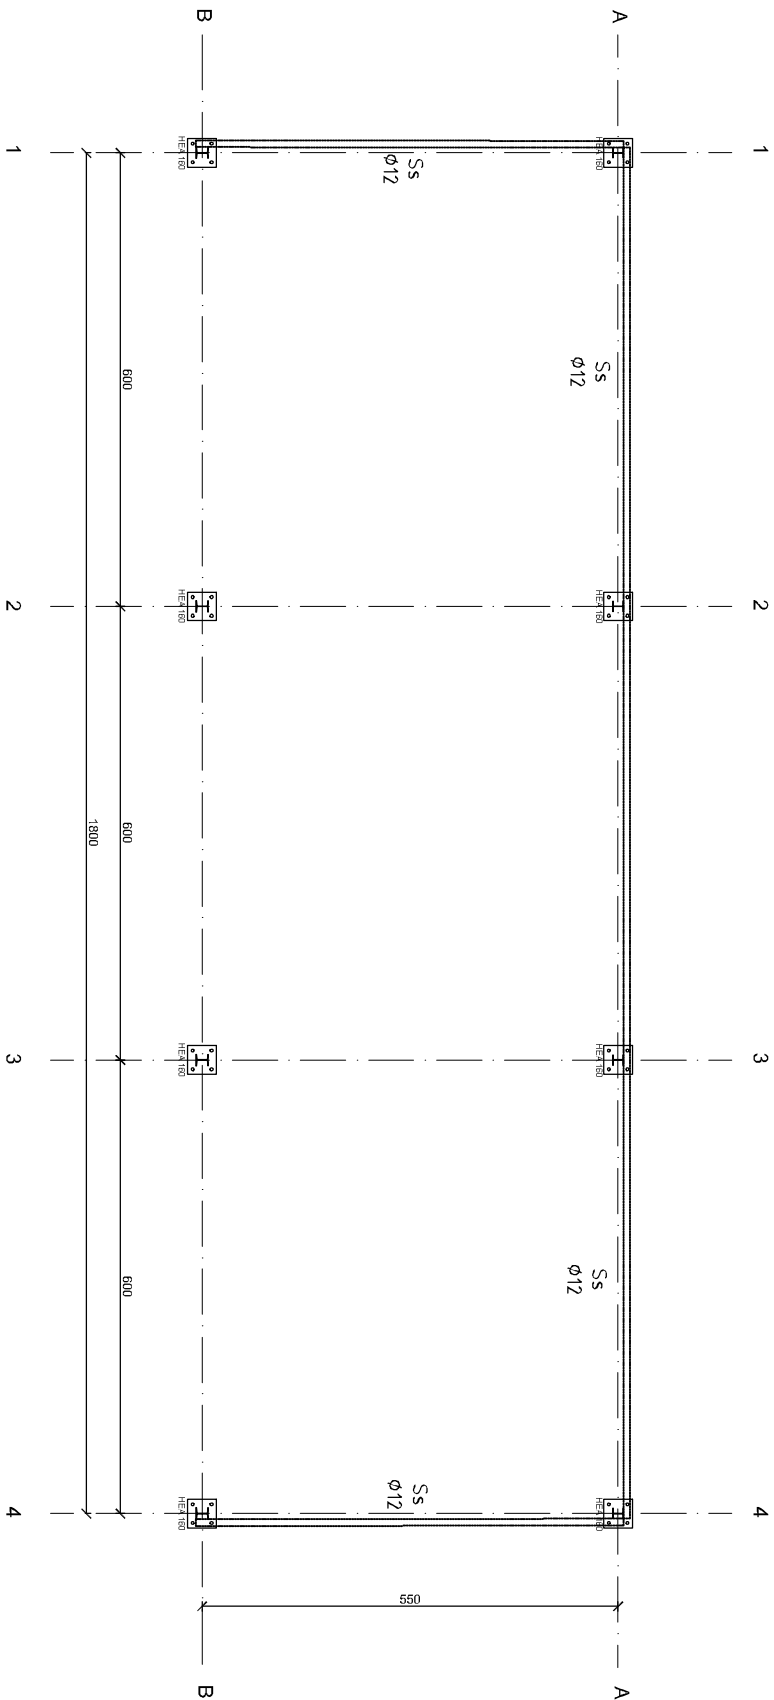

		Biuro Rzeczoznawstwa i Ekonomii Środowiska CODEX Sądowski i Wspólnicy Spółka Jawna	
63-000 Środa Wlkp., ul. Stachury 9 tel.: +48 61 622 91 20 fax.: +48 61 622 91 21 www.codex.pl			
Inwestor:	Gmina Sośńie, ul. Wielkopolska 47, 63-435 Sośńie		Stadium dokumentacji:
Przedsięwzięcie:	Budowa punktu selektywnego zbierania odpadów komunalnych na terenie Gminy Sośńie		PROJEKT BUDOWLANY
Tytuł rysunku:	WIATA MAGAZYNOWA- RZUTY		Branża:
			KONSTRUKCYJNA
			Mrys:
			W-02
Funkcja:	Imię i nazwisko:	Specjalność:	Numer uprawnień:
Projektował:	mjr inż. Przemysław Drzewiecki	konstrukcyjno-budowlana	WKPi0259/POOK/1
Sprawił:	mjr inż. Eugeniusz Gauza	konstrukcyjno-budowlana	WKPi0042/POOK/07
			Data:
			czerwiec 2018