




ELEWACJA FRONTOWA

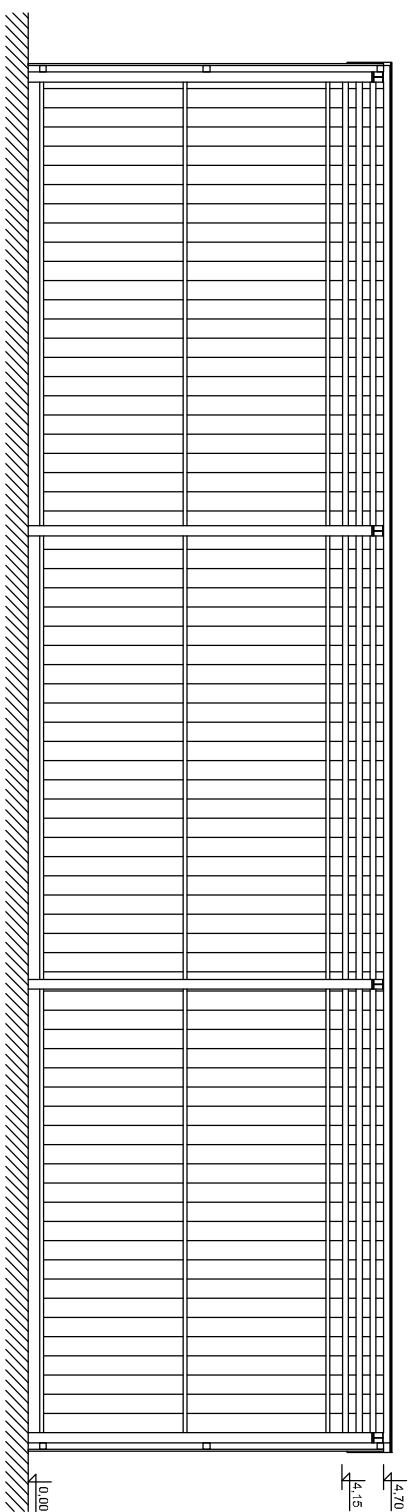


ELEWACJA BOCZNA

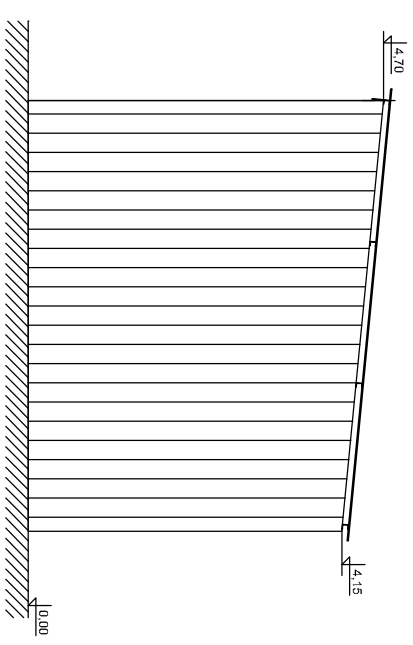


ELEWACJA TYLNA

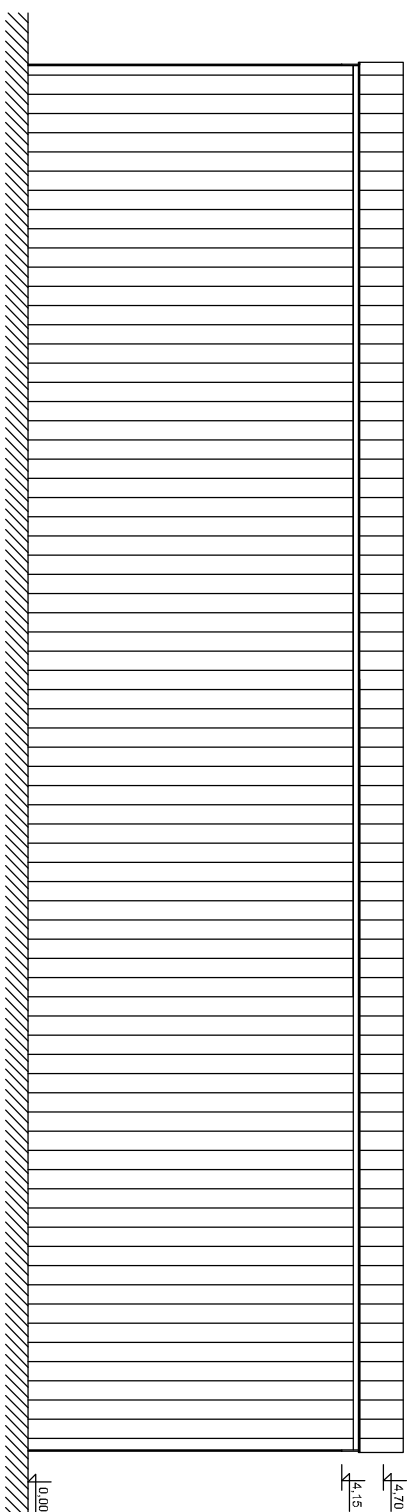

ELEWACJA BOCZNA

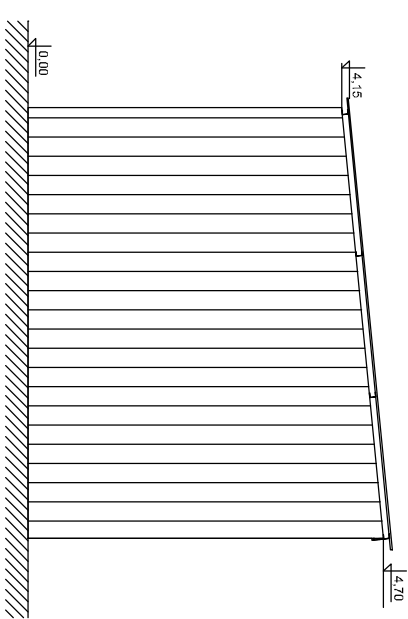

		Biuro Rzeczoznawstwa i Ekonomii Środowiska CODEX Sądowski i Wspólnicy Spółka Jawna 63-000 Środa Wlkp., ul. Stachury 9 tel.: + 48 61 622 91 20 fax.: +48 61 622 91 21 www.codex.pl	
Inwestor:		Gmina Sośnice, ul. Wiekopolska 47, 63-435 Sośnice	
Przedstawiając:		Szkic dokumentacji: PROJEKT BUDOWLANY	
Budowa punktu selektywnego zbierania odpadów komunalnych na terenie Gminy Sośnice		Branża: KONSTRUKCYJNA	
Tytuł rysunku:		Wzrys:	
Funkcja		Imię i nazwisko	
Specjalność		Numer uprawnień	
Podpis		Szkala:	
Projektował:		mgr inż. arch. Rafał Plechowiak	
architektoniczna		128/Pw/91	
architektoniczna		W-P-014/OKK/UpB/13/2009	
W-P-0738		Data:	
mgr inż. arch. Sławomir Pawłowski		czerwiec 2018	
Sprawdził:			
W-01			