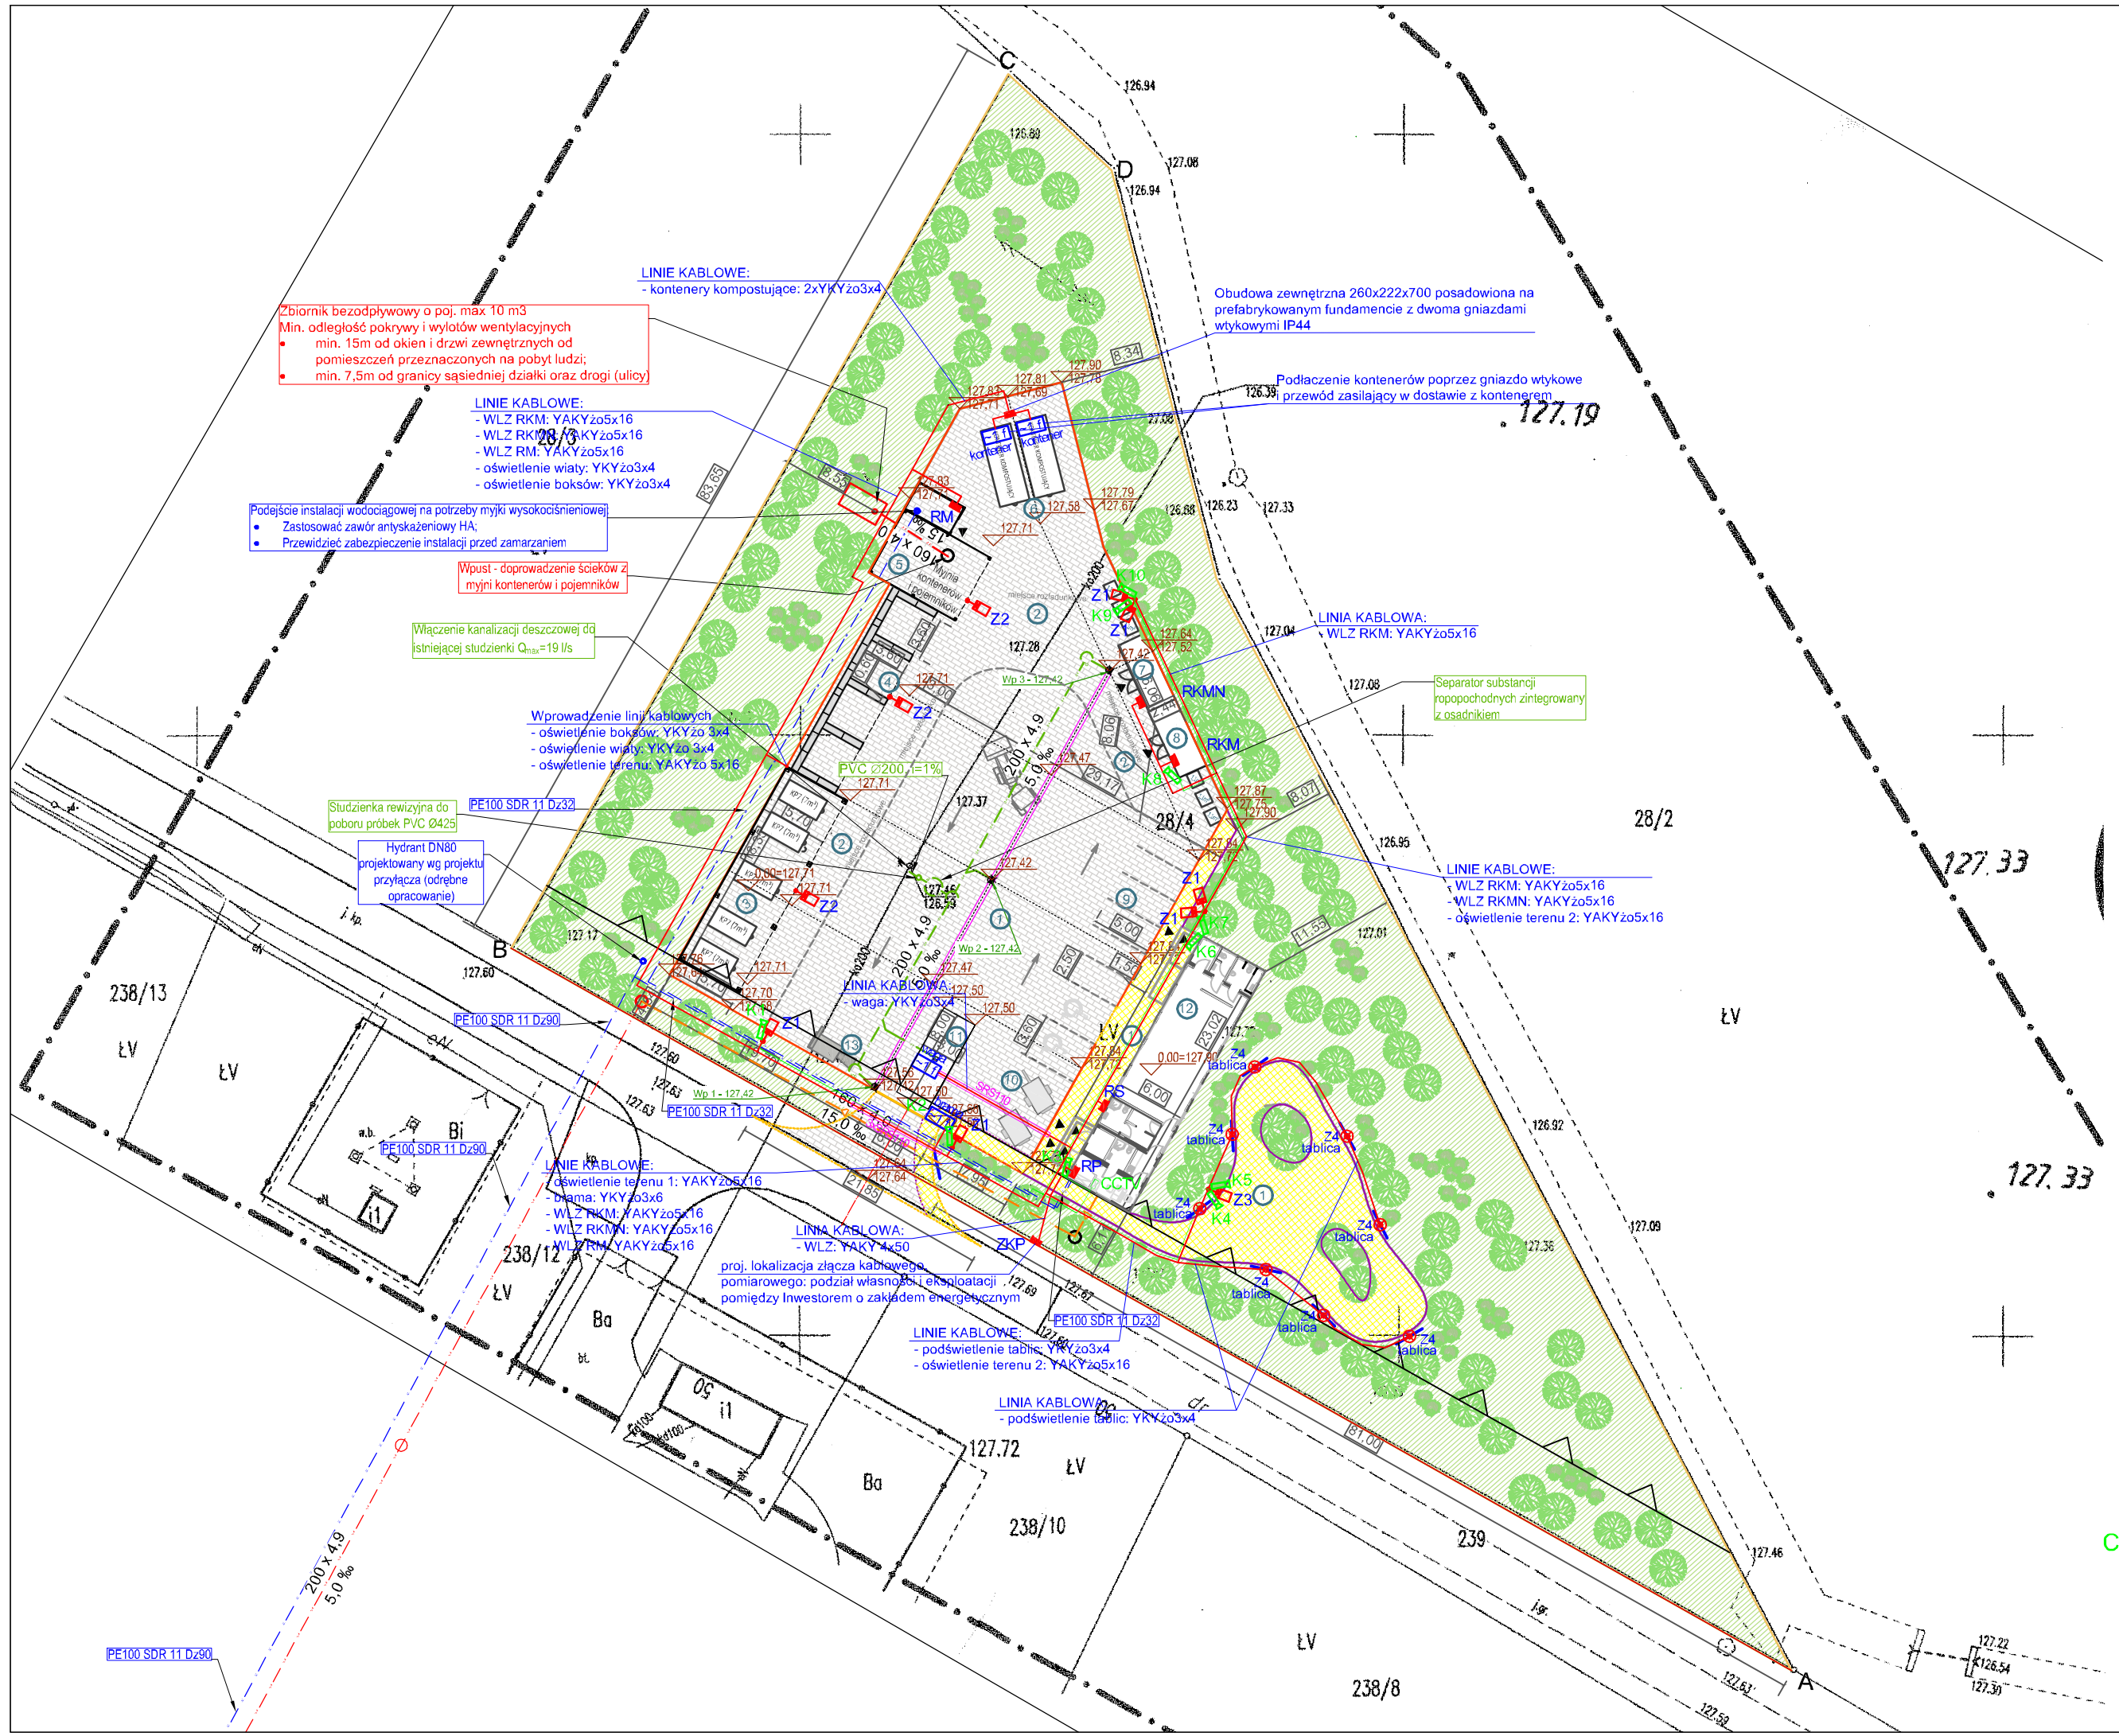

LEGENDA

OZNACZENIA FORMALNE

- granica działki - istniejąca
- projektowane ogrodzenie panelowe
- wejście do salki edukacyjnej/ kontenerów magazynowych
- ABCD — linie rozgraniczające teren inwestycji - zgodnie z załącznikiem graficznym do decyzji o ustaleniu lokalizacji celu publicznego nr ZPiB.6733.16.2017
- nieprzekraczalna linia zabudowy - zgodnie z załącznikiem graficznym do decyzji o ustaleniu lokalizacji celu publicznego nr ZPiB.6733.16.2017

OZNACZENIA PROJEKTOWANYCH TERENÓW KOMUNIKACJI

- proj. instalacja kanalizacji sanitarnej PVC
- proj. instalacja kanalizacji deszczowej PVC
- proj. instalacja kanalizacji przemysłowej
- przyłącze wodociągowe (proj. wg odrębnego opracowania)
- przyłącze kan. sanitarnej (proj. wg odrębnego opracowania)
- 7,9 m — wymiarowanie [m]
- projektowana nawierzchnia placu, jezdni z kostki betonowej
- projektowana nawierzchnia chodnika z kostki betonowej
- projektowana zieleń
- projektowany krawężnik betonowy 15 x 30 cm na ławie betonowej wysoki
- projektowany krawężnik betonowy 15 x 30 cm na ławie betonowej wtopiony
- projektowany krawężnik betonowy 15 x 30 cm na ławie betonowej obniżony
- projektowany opornik betonowy 8 x 30 cm na ławie betonowej
- 199.20 / 199.08 — orientacyjne rzędne projektowanych nawierzchni

OZNACZENIA PROJEKTOWANYCH OBIEKTÓW

1	-	powierzchnie utwardzone, chodniki, w tym ekologiczna ścieżka edukacyjna (z tablicami informacyjnymi, edukacyjnymi i ławkami)
2	-	miejsce rozładunku odpadów
3	-	wiata magazynowa
4	-	boksy na odpady(zadaszone)
5	-	myjnia kontenerów i pojemników
6	-	kontenery do gromadzenia odpadów biodegradowalnych
7	-	pomieszczenie do magazynowania przedmiotów do ponownego użycia, odpadów przeznaczonych do naprawy oraz warsztat - miejsce przygotowania odpadów do ponownego użycia)
8	-	pomieszczenie na odpady niebezpieczne, zużyty sprzęt elektryczny i elektroniczny
9	-	stanowiska postojowe i rozładunkowe
10	-	przyczepy samochodowe lekkie, przeznaczone dla mieszkańców (wypożyczanie w celu dostarczenia odpadów)
11	-	waga samochodowa
12	-	salka edukacyjna wraz z zapleczem socjalno-biurowym
13	-	rębak do gałęzi

- ZKP — złącze kablowe, pomiarowe w granicy działki
- RP — rozdzielnica główna PSZOK w kontenerze salki konferencyjnej
- RKM, RKMN — rozdzielnica kontenerów magazynowych
- RM — rozdzielnica myjni
- RS — rozdzielnica serwiswoa:
  - gniazdo: 400V; 32A
  - gniazdo: 400V; 16A
  - gniazda: 2x230V; 16A
- linie kablowe nn-0,4kV wg. opisu na planie + FeZn30x4mm
- rura osłonowa typu SRS, krotność podana na planie
- Z1 — oprawa oświetleniowa np. typu: LED 9200lm II kl. IP66 740 SP10kV (72W) montowana na słupie h=8m, oprawa mocowana do wysięgnika pojedynczego lub podwójnego
- Z2 — oprawa oświetleniowa np. typu: LED 6550lm II kl. IP66 740 SP10kV (58W) montowana wysięgniku do wiaty / zadaszenia
- Z3 — hybrydowy zestaw oświetleniowy: oprawa LED 50W, panele 2x130W, turbina montowany na słupie h=8m
- Z4 tablica — oprawa oświetleniowa np. typu: LED 20W 4000K IP65 montowana na wysięgniku nad tablicą edukacyjną
- CCTV — rejestrator monitoringu w pom biurowym
- trasa linii kablowej teletechnicznej w rurze osłonowej DVR
- K... — kamera zewnętrzna montowana do słupa lub kontenera za pomocą uchwytu systemowego

nieobjęte wnioskiem

- kontener 7 m3
- pojemnik 1,1 m3

MAPA DO CELÓW PROJEKTOWYCH

Identyfikator zamówienia		GGO.6640.4174.2017
Nazwa miejscowości		**Sośnie**
Jednostka ewidencyjna	identyfikator	301708_2
	nazwa	Sośnie
Obręb ewidencyjny	identyfikator	0015
	nazwa	Sośnie
Skala mapy		1:500
Nazwa układu współrzędnych	prostokątnych płaskich	2000/18
	układu wysokości	Kronsztadt86
Oznaczenie granic obszaru, który był przedmiotem aktualizacji		
Informacje o służebnościach gruntowych mających wpływ na zagospodarowanie gruntów, zlokalizowanych w granicach projektowanej inwestycji		Brak obciążenia służebnościami
Data opracowania mapy		18-11-2017

USŁUGI GEODEZYJNE
inż. Ewelina Ciupka
63-400 Ostrów Wlkp., ul. Pułaskiego 20
tel. 62 738 00 42, kom. 604 517 713
NIP 622-257-07-70, REGON 364803441
nazwa/imię i nazwisko wykonawcy

GEODETA UPRAWNIONY
inż. Leszek Ciupka
ul. Pułaskiego 20,
63-400 Ostrów Wielkopolski
Nr uprawnień 18491
podpis osoby reprezentującej wykonawcę

Leszek Ciupka
imię i nazwisko geodety uprawnionego, który opracował mapę

GEODETA UPRAWNIONY
inż. Leszek Ciupka
ul. Pułaskiego 20,
63-400 Ostrów Wielkopolski
Nr uprawnień 18491
numer uprawnień i podpis

Poświadcza się, że niniejszy dokument został opracowany w wyniku prac geodezyjnych i kartograficznych, których rezultaty zawiera operat techniczny wpisany do ewidencji materiałów państwowego zasobu geodezyjnego i kartograficznego
STAROSTA OSTROWSKI
(Organ prowadzący państwowy zasób geodezyjny i kartograficzny)
P.3017.20.17.4920-5
(identyfikator ewidencyjny materiału zasobu - operatu technicznego)
14 GRU. 2017
(Data wpisania operatu technicznego do ewidencji materiałów zasobu)
Z up. STAROSTY
Kierownik
Powiatowego Zasobu Dokumentacji
Geodezyjnej i Kartograficznej
Renata Siwiak
(imię, nazwisko i podpis osoby reprezentującej organ)

Potwierdzam zgodność kopii mapy z oryginałem:

mgr inż. arch. Rafał Piechowiak
numer uprawnień: 128/PW/91

CODEX
Biuro Rzeczoznawstwa i Ekonomii Środowiska CODEX Sadowski i Wspólnicy Spółka Jawna
63-000 Środa Wlkp. ul. Stachury 9 tel.: +48 61 622 91 20 fax: +48 61 622 91 21 www.codex.pl

Inwestor: Gmina Sośnie, ul. Wielkopolska 47, 63-435 Sośnie	Stadium dokumentacji: Projekt budowlany
Przedsięwzięcie: Budowa Punktu Selektywnego Zbierania Odpadów Komunalnych na terenie Gminy Sośnie	Branża: Konstrukcyjna, architektoniczna
Tytuł rysunku: PROJEKT ZAGOSPODAROWANIA TERENU	

Funkcja	Imię i nazwisko	Specjalność	Numer uprawnień	Podpis	Nr rys.
Projektował:	mgr inż. arch. Rafał Piechowiak	architektoniczna	128/PW/91		ZD-01
Sprawdził:	mgr inż. arch. Sławomir Pawłowski	architektoniczna	WP-OIA/OKK/UpB/13/2009 WP-0738		
Projektował:	mgr inż. Przemysław Drzewiecki	konstrukcyjna	WKP/0259/POOK/11		Skala: 1:500
Sprawdził:	mgr inż. Eugeniusz Gauza	konstrukcyjna	WKP/0042/POOK/07		Data: czerwiec 2018