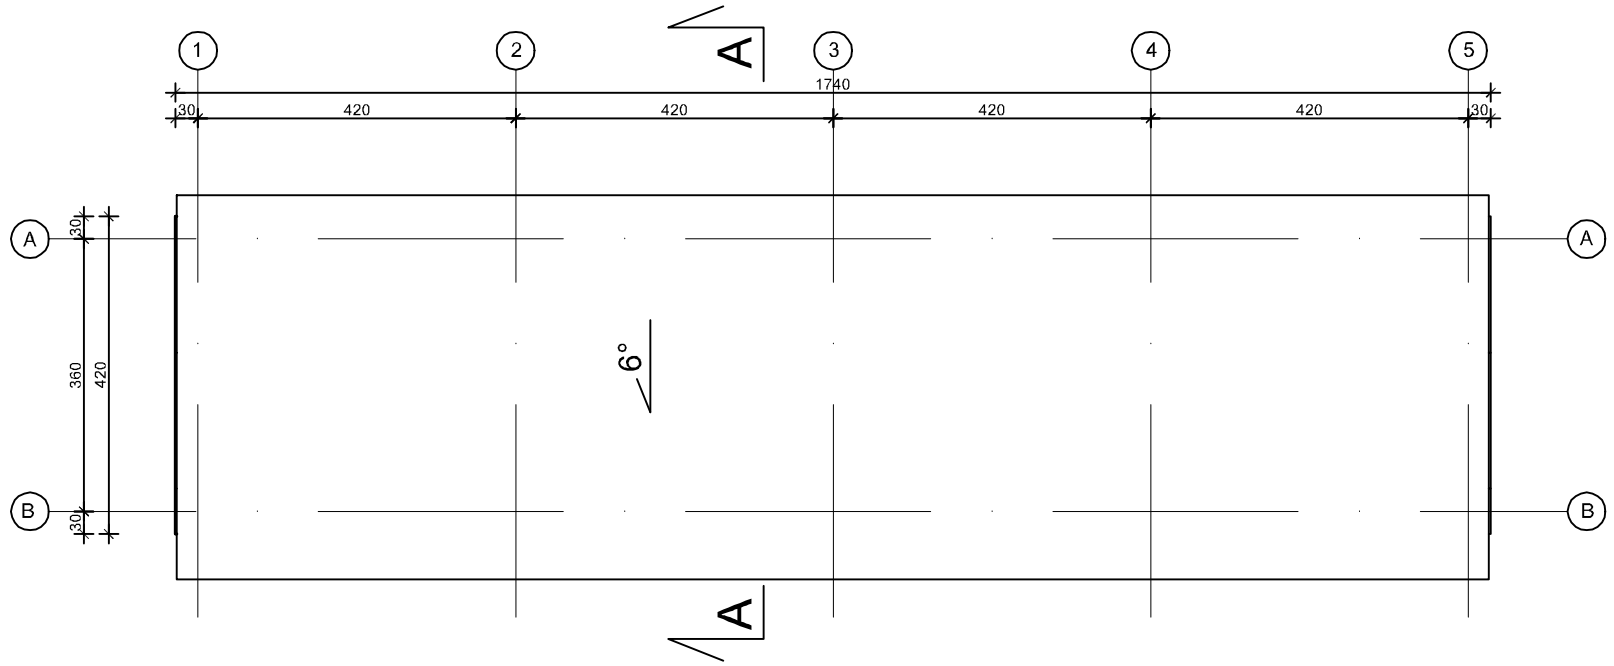

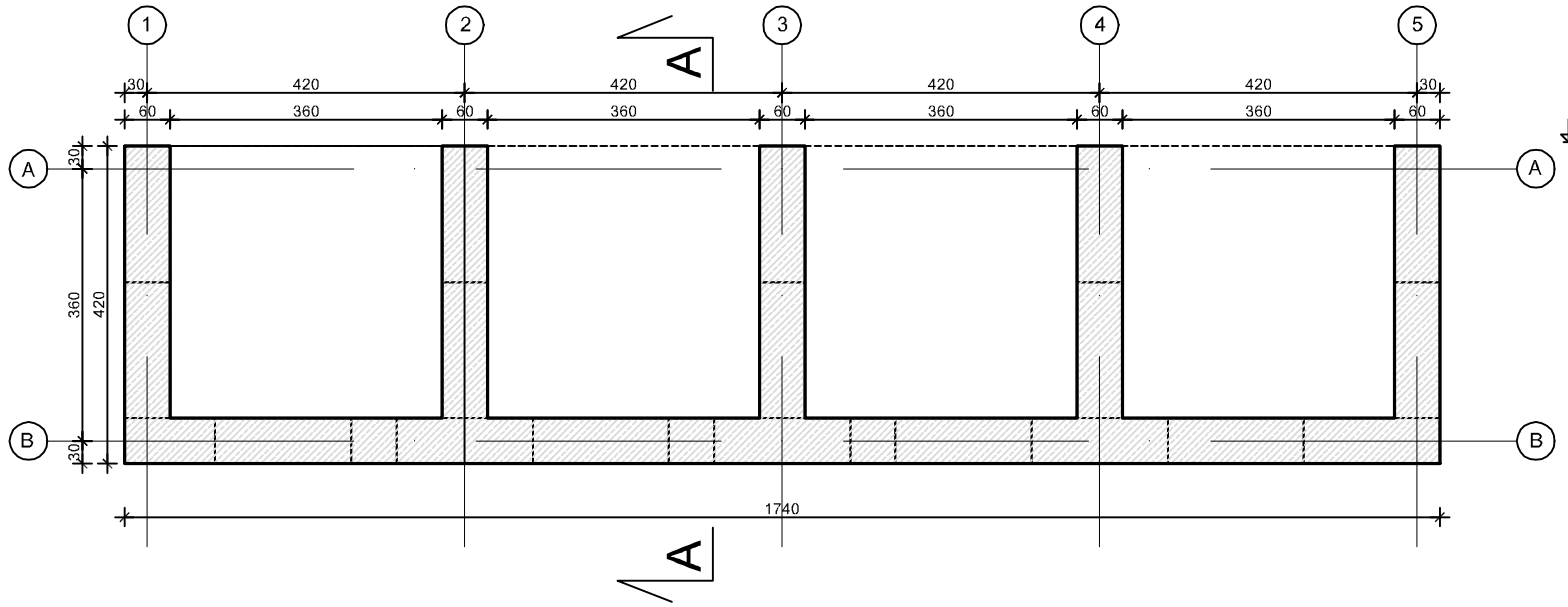

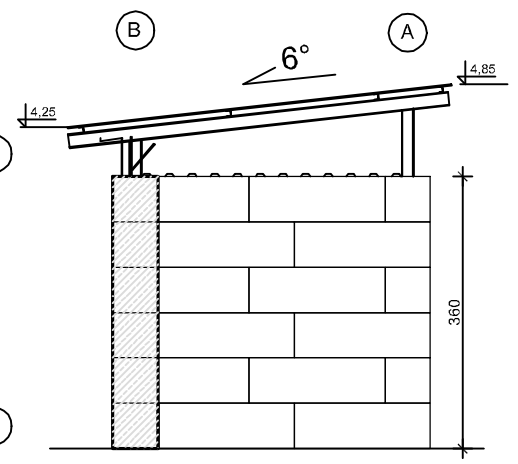

PRZEKRÓJ A-A

CODEX

Biuro Rzeczoznawstwa i Ekonomii Środowiska CODEX Sadowski i Wspólnicy Spółka Jawna
63-000 Środa Wlkp. ul. Stachury 9 tel.: +48 61 622 91 20 fax: +48 61 622 91 21 www.codex.pl

Inwestor: Gmina Sośnie, ul. Wielkopolska 47, 63-435 Sośnie				Stadium dokumentacji: **Projekt budowlany**	
Przedsięwzięcie: Budowa Punktu Selektywnego Zbierania Odpadów Komunalnych na terenie Gminy Sośnie				Branża: **Architektoniczna**	
Tytuł rysunku: Boksy na odpady (zadaszone) - rzut					Nr rys.: **B-01**
Funkcja	Imię i nazwisko	Specjalność	Numer uprawnień	Podpis	Skala: 1:100
Projektował:	mgr inż. arch. Rafał Piechowiak	architektoniczna	128/PW/91		
Sprawdził:	mgr inż. arch. Sławomir Pawłowski	architektoniczna	WP-OIA/OKK/UpB/ 13/2009 WP-0738		Data: czerwiec 2018