


RZUT KONSTRUKCJI DACHU

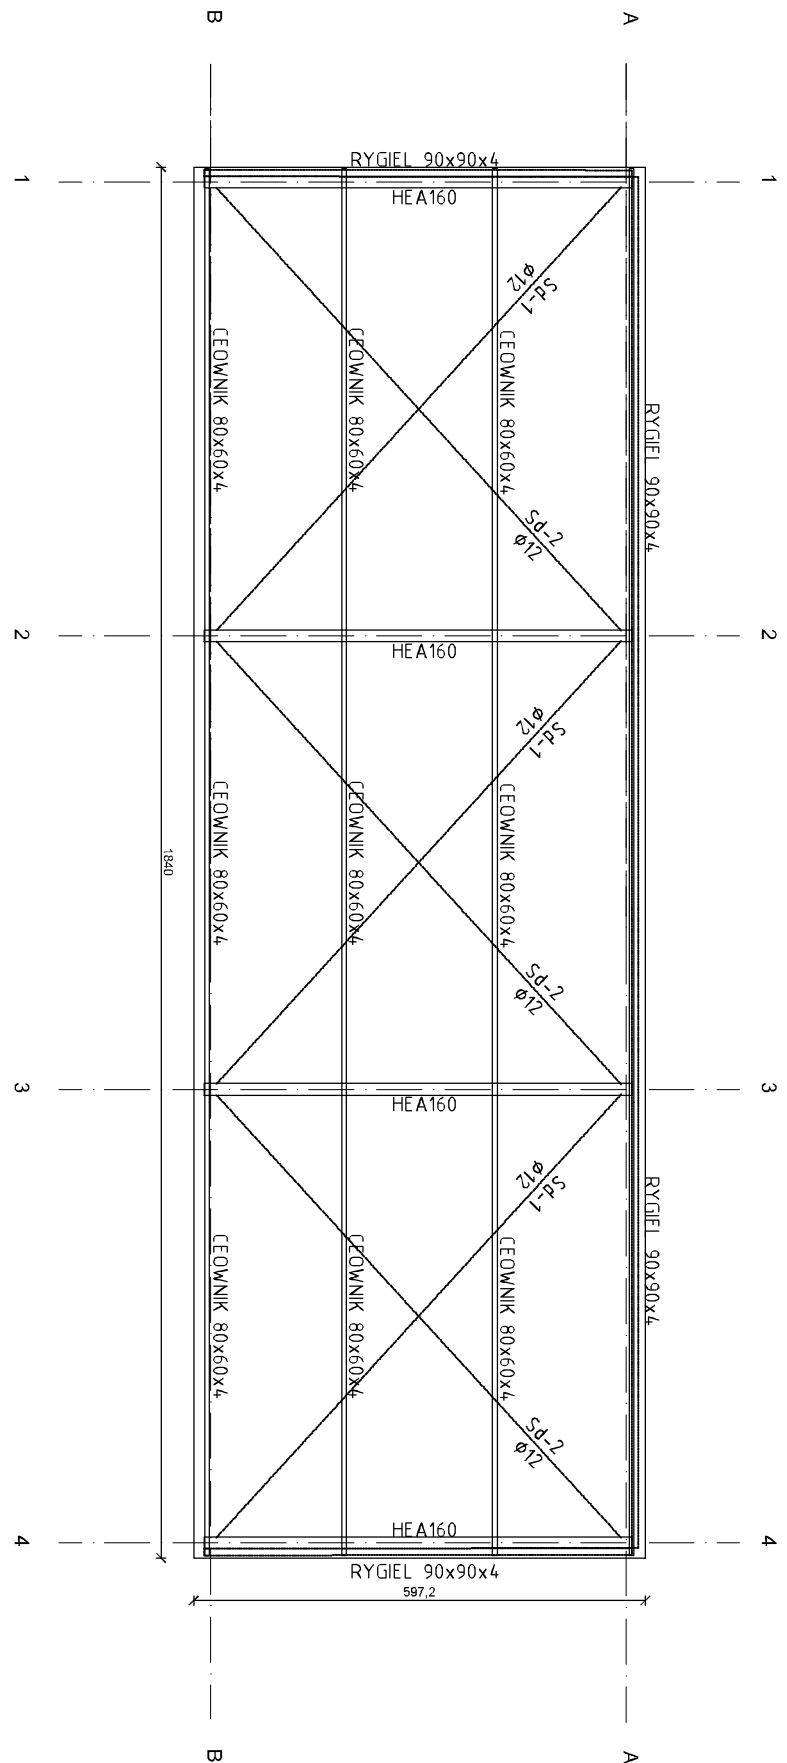

CODEX		Biurow Rzeczoznawstwa i Ekonomii Środowiska CODEX Sadowski i Wspólnicy Spółka Jawna	
Inwestor:		63-000 Środa Wlkp., ul. Stachury 9 tel.: +48 61 622 91 20 fax.: +48 61 622 91 21 www.codex.pl	
Przedsięwzięcie:		Gmina Sośnice, ul. Wielkopolska 47, 63-435 Sośnice	
Tytuł rysunku:		Budowa punktu selektywnego zbierania odpadów komunalnych na terenie Gminy Sośnice	
Przebieg dokumentacji:		Projekt Budowlany	
Warianty:		KONSTRUKCYJNA	
Nr rys.:		W-03	
Funkcja:		Imię i nazwisko	
Projektant:		mgr inż. Przemysław Drzewiecki	
Sprawdził:		mgr inż. Eugeniusz Gauza	
Specjalność:		konstrukcyjno-budowlana	
Numer uprawnień:		WKP10259/P00K11	
Podpis:		WKP1042/P00K07	
Skala:		1:100	
Data:		czerwiec 2018	