



POŁUDNIOWO - ZACHODNIA

 


ELEWACJA TYLNA

PÓŁNOCNO - WSCHODNIA

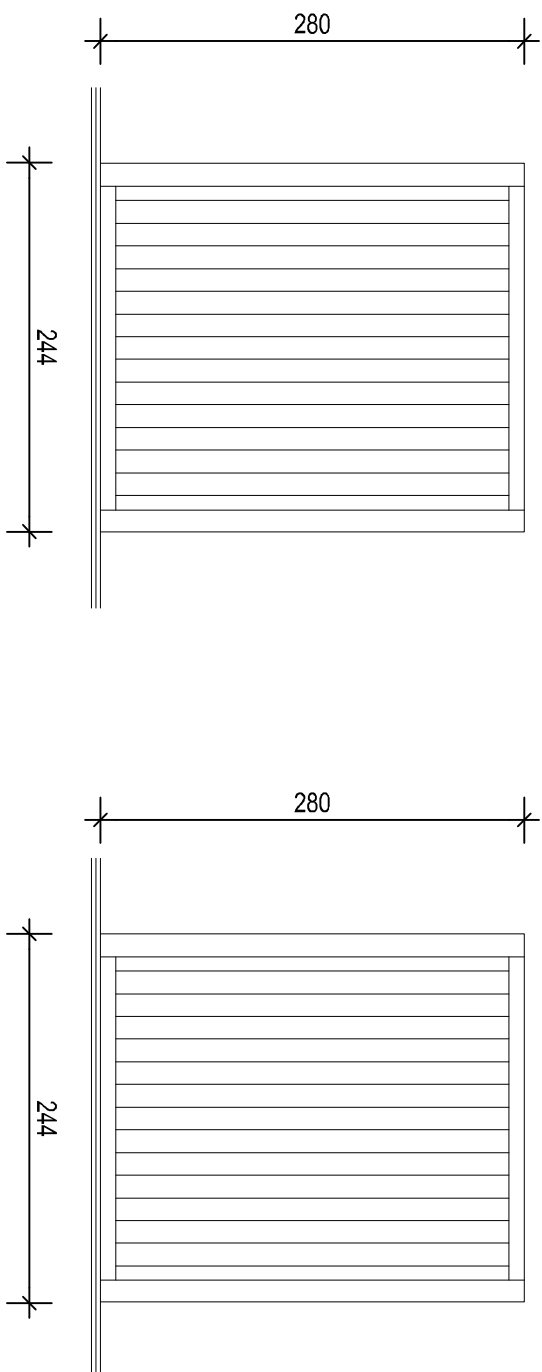

ELEWACJA BOCZNA PÓŁNOCNO - ZACHODNIA

ELEWACJA BOCZNA POŁUDNIOWO - WSCHODNIA

<div><div>CODEx</div><div></div></div> <div>Biurowiec Biuro Rzeczoznawstwa i Ekologii Środowiska CODEx Sadowiski i Wspólnicy Spółka Jawna 63-000 Środa Wielkopolska, ul. Stachury 9 tel.: +48 61 622 91 20 fax: +48 61 622 91 21 www.codex.pl</div>					
Inwestor: <div>Gmina Sośnice, ul. Wielkopolska 47, 63-435 Sośnice</div>					
Przeznaczenie: <div>Budowa Punktu Selektywnego Zbierania Odpadów Komunalnych na terenie Gminy Sośnice</div>					
Tytuł rysunku: <div>Pomieszczenie do magazynowania przedmiotów do ponownego użycia, odpadów przeznaczonych do naprawy oraz wstąpięć miejsce przygotowania odpadów do ponownego użycia - elewacje</div>					
Funkcja:	Inne / nazwa obiektu	Szczególność	Nr uprawnień	Podpis	Nr rys.
Projektował:	mgr inż. arch. Rafał Pichoniek	Architektoniczna	128/PW/91		M-02
Sprawdził:	mgr inż. arch. Sławomir Pawkowski	Architektoniczna	WP-OJA/OK/LUB/ 13/2009 WP-07/38		Skala: 1:50
Projektował:	mgr inż. Przemysław Drzewiecki	Konstrukcyjna	WKP/0259/POOk/11		Data:
Sprawił:	mgr inż. Eugeniusz Gauza	Konstrukcyjna	WKP/0042/POOk/07		czerwiec 2018