




ELEWACJA FRONTOWA

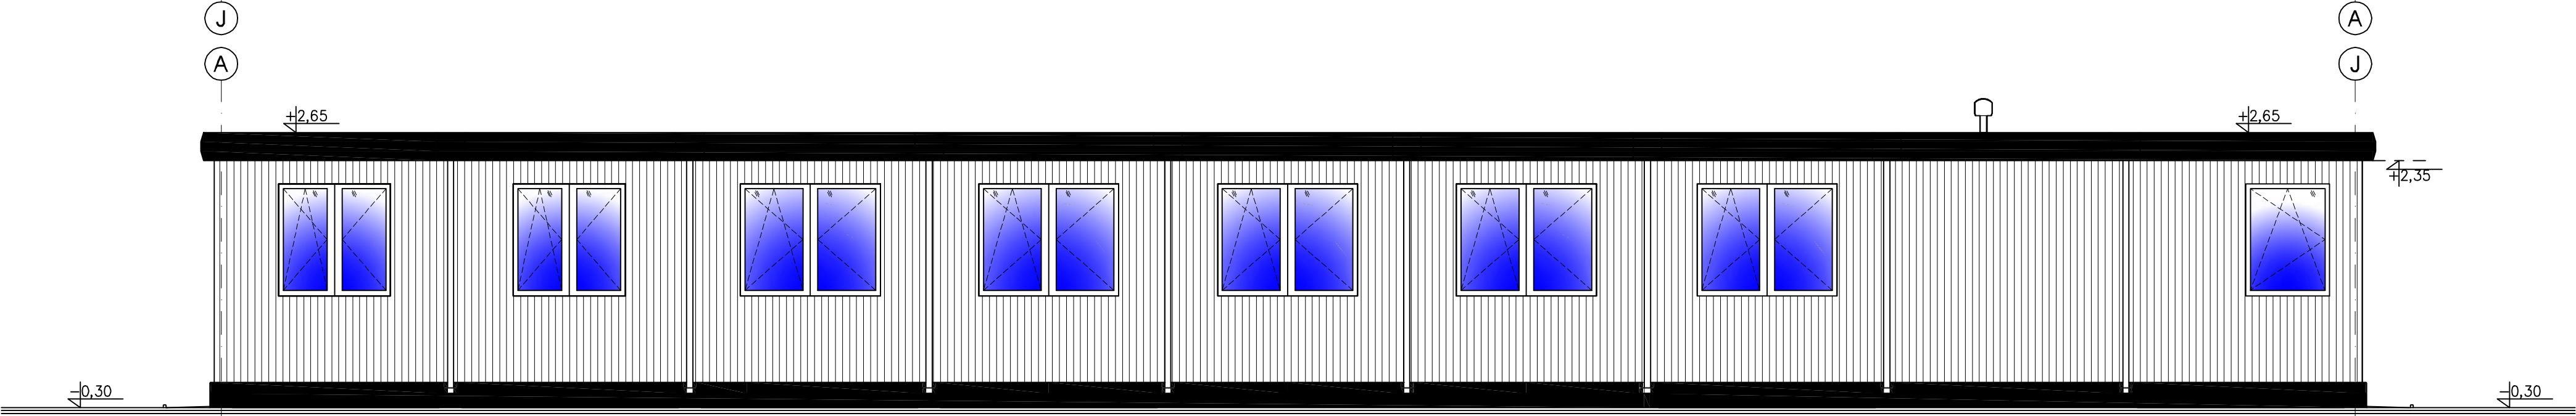


ELEWACJA TYLNA

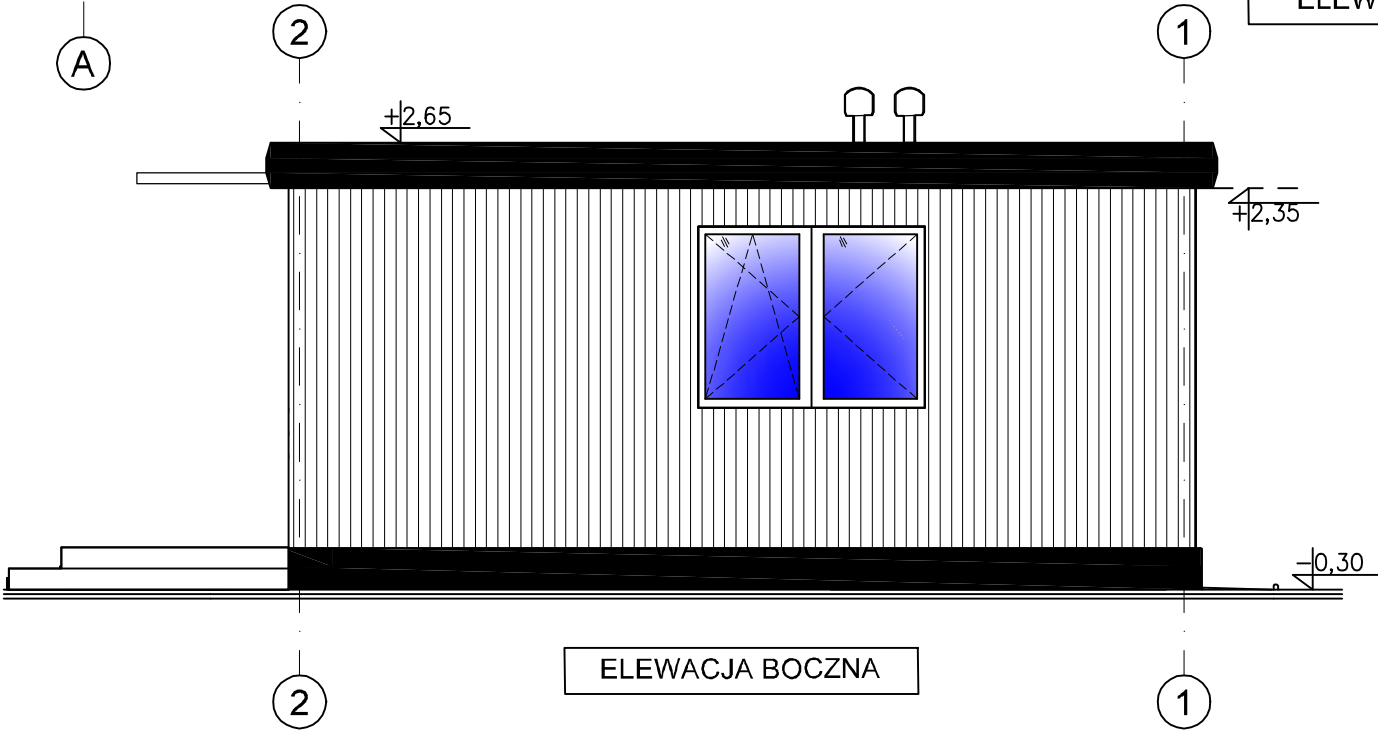

ELEWACJA BOCZNA

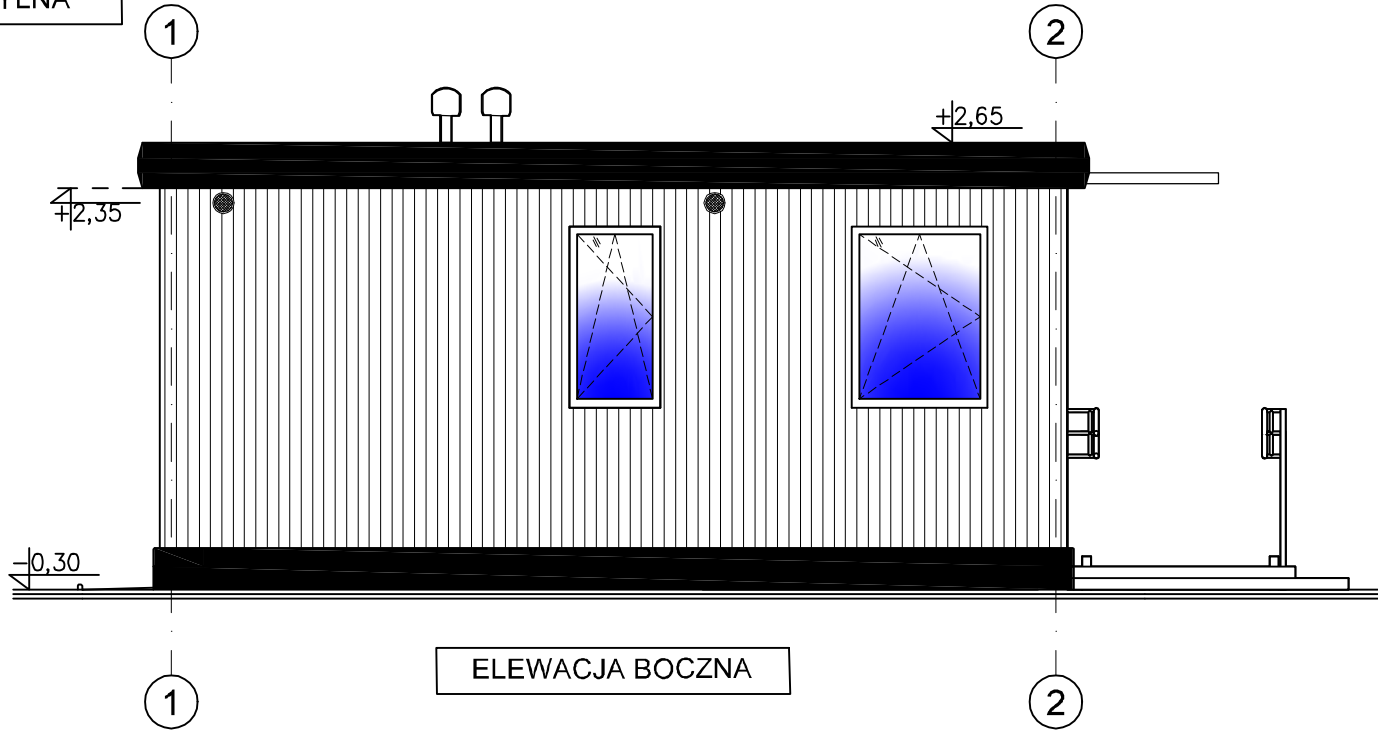

ELEWACJA BOCZNA

CODEX  Biuro Rzeczoznawstwa i Ekonomii Środowiska CODEX Sadowski i Wspólnicy Spółka Jawna 63-000 Środa Wlkp. ul. Stachury 9 tel.: +48 61 622 91 20 fax: +48 61 622 91 21 www.codex.pl					
Inwestor: Gmina Sośń, ul. Wielkopolska 47, 63-435 Sośń			Stadium dokumentacji: Projekt budowlany		
Przedsięwzięcie: Budowa Punktu Selektywnego Zbierania Odpadów Komunalnych na terenie Gminy Sośń			Branża: Konstrukcyjna, architektoniczna		
Tytuł rysunku: SALKĄ EDUKACYJNĄ WRAZ Z ZAPLECZEM SOCJALNO-BIUROWYM - ELEWACJE					
Funkcja	Imię i nazwisko	Specjalność	Numer uprawnień	Podpis	Nr rys.
Projektował:	mgr inż. arch. Rafał Piechowiak	architektoniczna	128/PW/91		PB-05
Sprawdził:	mgr inż. arch. Sławomir Pawłowski	architektoniczna	WP-01A/OKK/UpB/13/2009 WP-0738		
Projektował:	mgr inż. Przemysław Drzewiecki	konstrukcyjna	WKP/0259/POOK/11		
Sprawdził:	mgr inż. Eugeniusz Gauza	konstrukcyjna	WKP/0042/POOK/07		
				Skala:	1:50
				Data:	czerwiec 2018