MAPA ZASADNICZA

Skala: 1:500

Województwo: wielkopolskie
Powiat: ostrowski
Jednostka ewidencyjna: Gmina Sośnie
Obręb ewid.: PAWŁÓW, dz. 270
GGO.6642.1703.2019

PL - 2000 strefa 6, Kronsztad

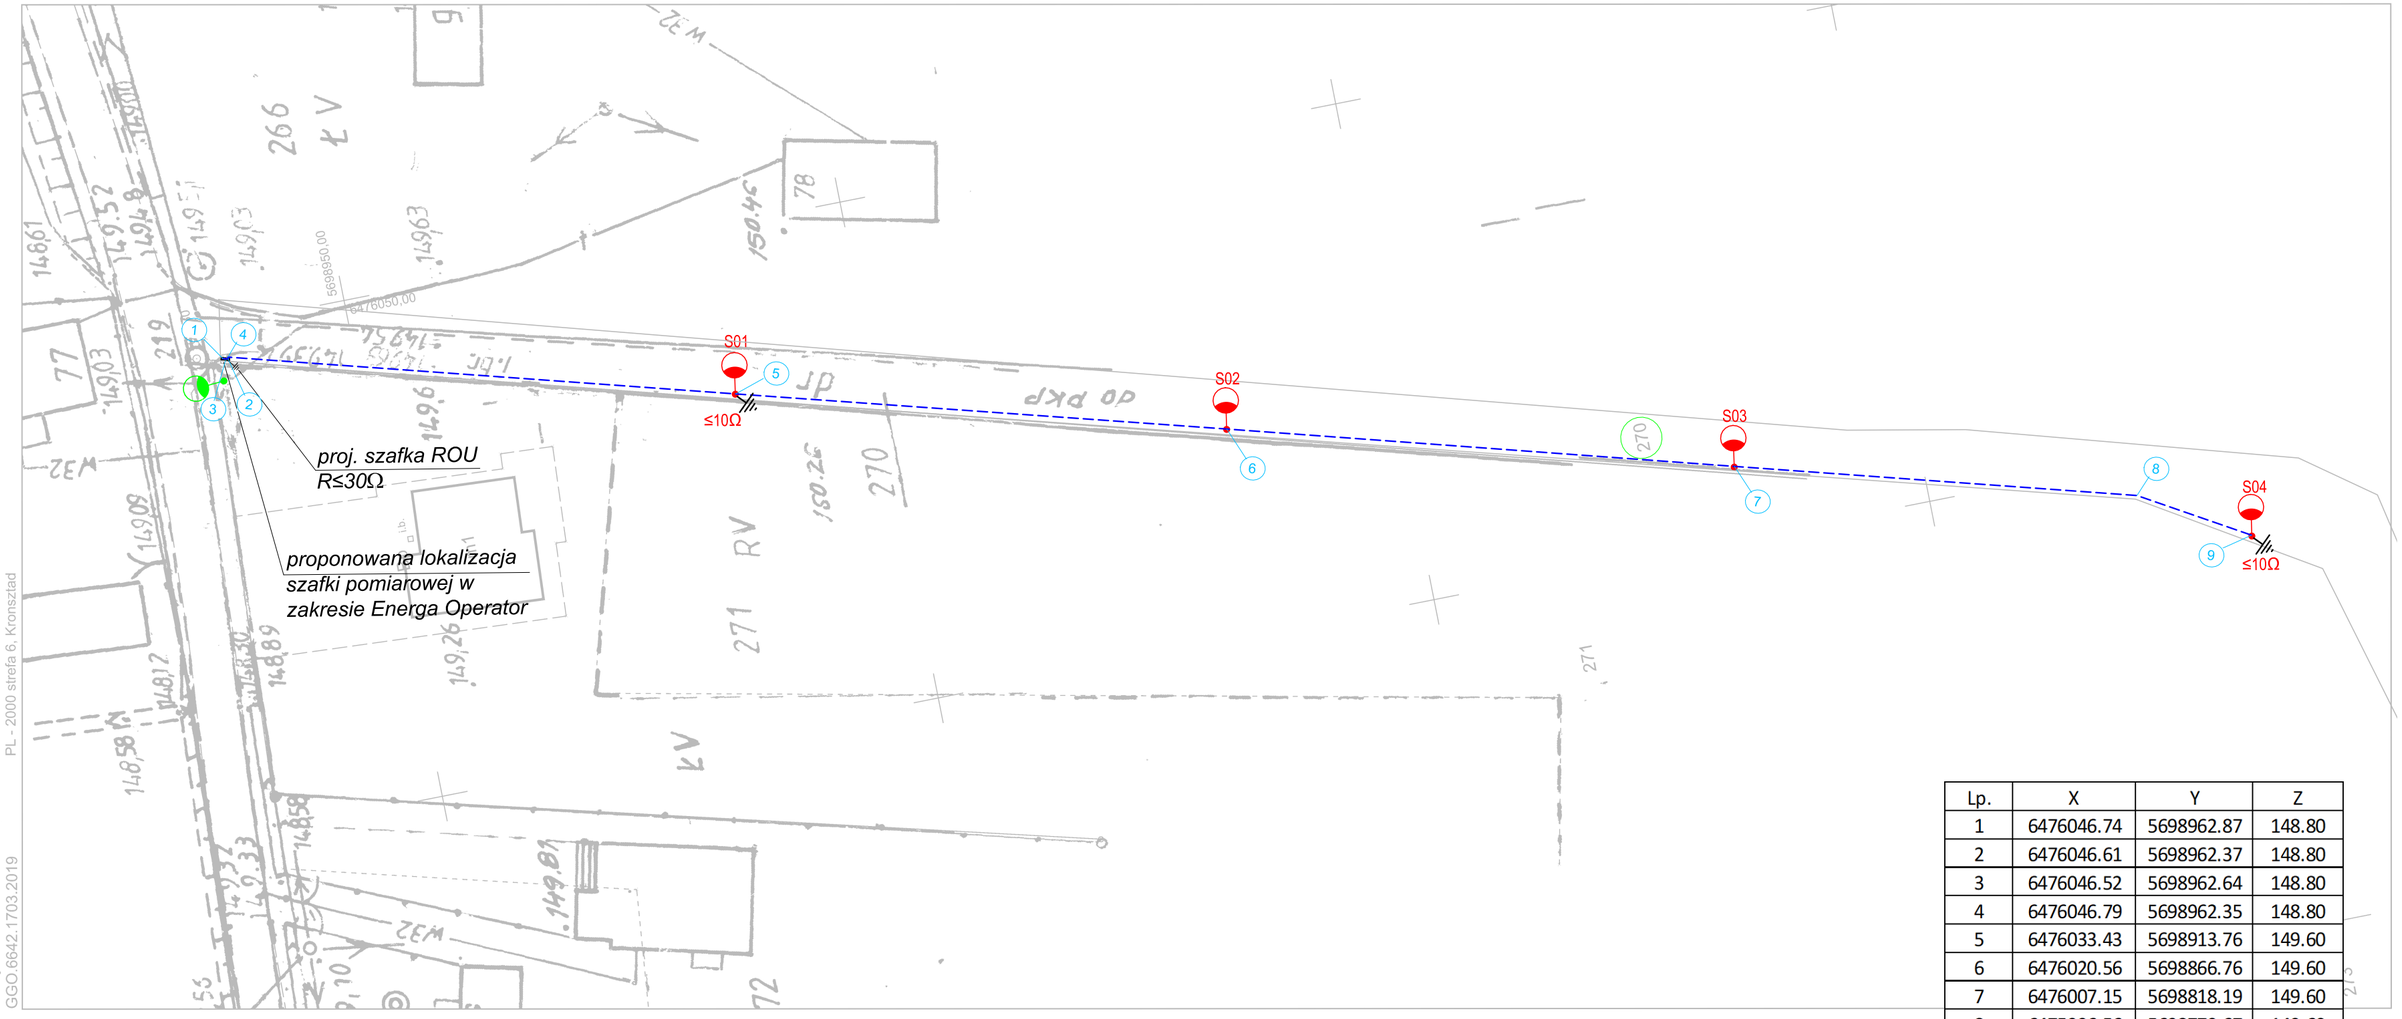

Lp.	X	Y	Z
1	6476046.74	5698962.87	148.80
2	6476046.61	5698962.37	148.80
3	6476046.52	5698962.64	148.80
4	6476046.79	5698962.35	148.80
5	6476033.43	5698913.76	149.60
6	6476020.56	5698866.76	149.60
7	6476007.15	5698818.19	149.60
8	6475996.56	5698779.67	149.60
9	5675990.39	5698769.46	149.60

LEGENDA:

	proj. kabel typu YAKXs4x25mm2 - 202m (231m)
	proj. oprawa oświetlenia ulicznego BGP 203 T25 1xLED79-4S/740 DM12 prod. Philips Lihgting + słup stalowy ocynkowany CN10/3/60/F250 prod. Elmonter + gniazdo NEMA7 + fundament B-120 prod. Elmonter - 4 kpl.
	Istniejąca lampa oświetlenia ulicznego

UEKJ

Temat: *PLAN ZAGOSPODAROWANIA TERENU*

Obiekt: *Oświetlenie drogowe III w miejscowości Pawłów, dz. 270, gm. Sośnie.*

Projekant: *mgr inż. Krzysztof Just WKP/0175/POOE/09*

Asyst. projektanta *Przemysław Jańczak*

Inwestor: Gmina Sośnie, ul. Wielkopolska 47, 63-435 Sośnie

Skala 1:500 | Data: III.2019r. | Projekt 1335 Rys. 1