


Załącznik nr 1 do decyzji o lokalizacji inwestycji celu publicznego polegającej na przebudowie drogi oraz budowie chodnika i kanalizacji deszczowej w miejscowości Sośńie; na działkach nr 133/1, 133/4, 135/1, 171/3, 183/4, 641 i 685 (obręb 0015).

SKALA 1:1000

LEGENDA

 zakres realizacji inwestycji

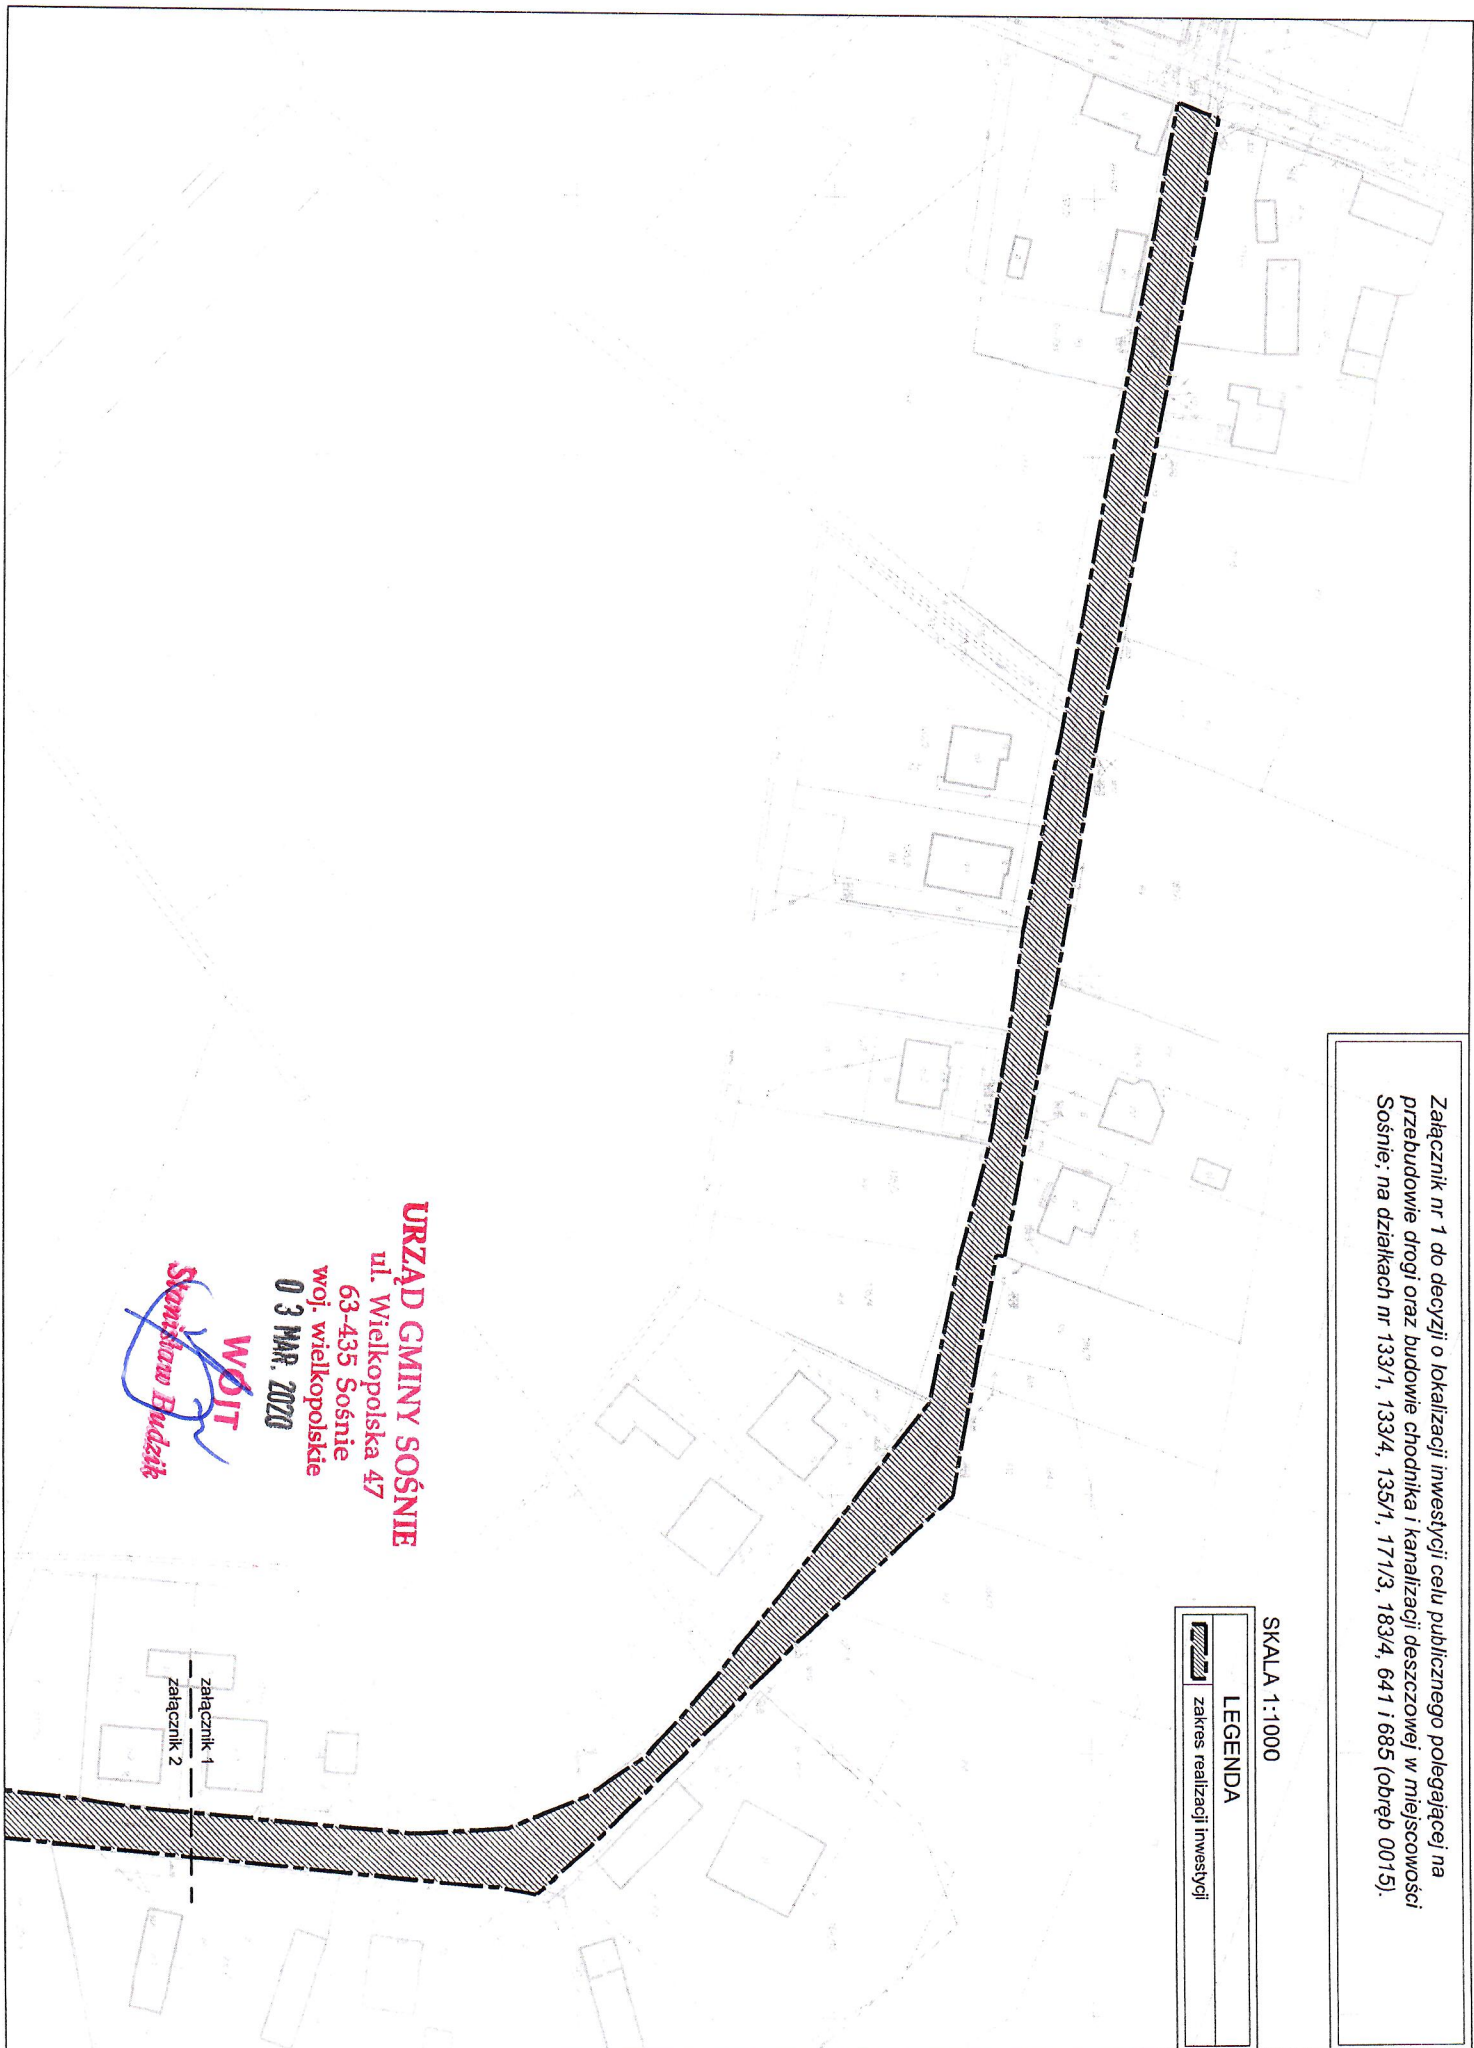

URZĄD GMINY SOŚNIE

ul. Wielkopolska 47

63-435 Sośńie

woj. wielkopolskie

03 MAR. 2020

WOJT
Stanisław Budzik

załącznik 1

załącznik 2


załącznik 1
załącznik 2

załącznik 2
załącznik 3

Załącznik nr 2 do decyzji o lokalizacji inwestycji celu publicznego polegającej na przebudowie drogi oraz budowie chodnika i kanalizacji deszczowej w miejscowości Sośńie, na działkach nr 133/1, 133/4, 135/1, 171/3, 183/4, 641 i 685 (obręb 0015).

SKALA 1:1000

LEGENDA

 zakres realizacji inwestycji

URZĄD GMINY SOŚNIE

ul. Wielkopolska 47

63-435 Sośńie

woj. wielkopolskie

03 MAR. 2020

WOJT

Stanisław Budzik

załącznik 2
załącznik 3

URZĄD GMINY SOŚNIE
ul. Wielkopolska 47
63-435 Sośń
woj. wielkopolskie


03 MAR. 2020

WÓJT

Stanisław Budzik

SKALA 1:1000

LEGENDA

 zakres realizacji inwestycji

Załącznik nr 3 do decyzji o lokalizacji inwestycji celu publicznego polegającej na przebudowie drogi oraz budowie chodnika i kanalizacji deszczowej w miejscowości Sośń; na działkach nr 133/1, 133/4, 135/1, 171/3, 183/4, 641 i 685 (obręb 0015).