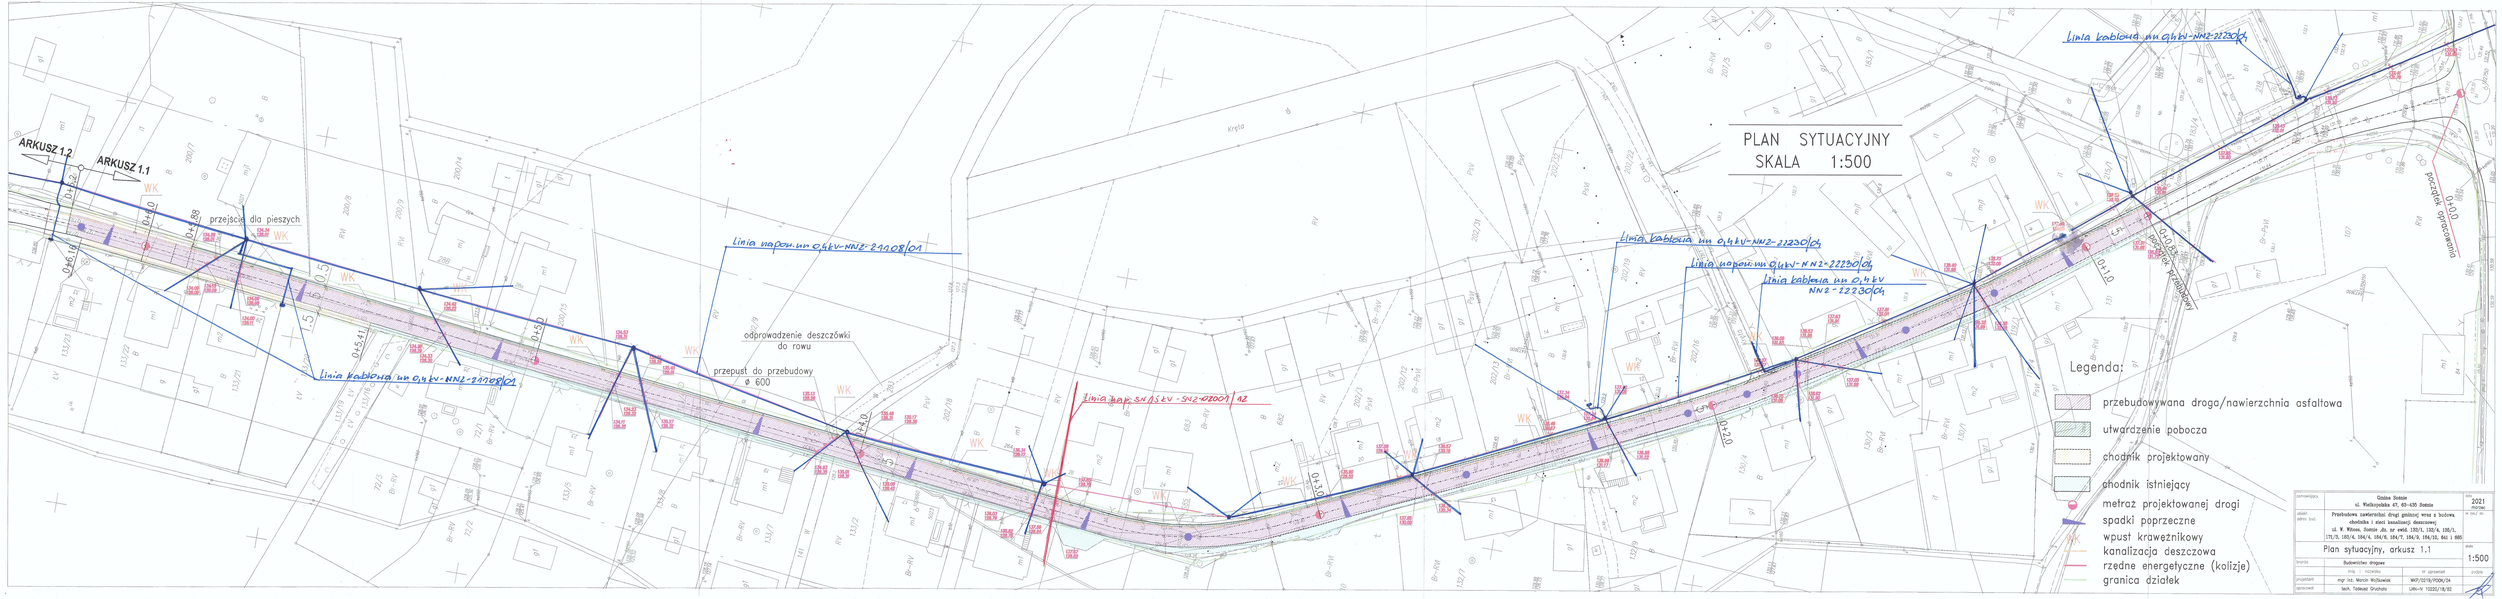
PLAN SYTUACYJNY
SKALA 1:500
ARKUSZ 1.2
ARKUSZ 1.1
przejście dla pieszych
odprowadzenie deszczówki do rowu
przepust do przebudowy ø 600
Linia kablowa nn 0,4kV-NN2-21108/01
Linia napow. nn 0,4kV-NN2-21108/01
Linia kablowa nn 0,4kV-NN2-22230/04
Linia napow. nn 0,4kV-NN2-22230/04
Linia kablowa nn 0,4kV NN2-22230/04
Linia kablowa nn 0,4kV-NN2-22230/04
początek przebudowy
początek opracowania
Legenda:
przebudowywana droga/nawierzchnia asfaltowa
utwardzenie pobocza
chodnik projektowany
chodnik istniejący
metraż projektowanej drogi
spadki poprzeczne
wpust krawężnikowy
kanalizacja deszczowa
rzędne energetyczne (kolizje)
granica działek
zamawiający: Gmina Sośnie, ul. Wielkopolska 47, 63-435 Sośnie
data: 2021 miesiąc
skład. adres bud.: Przebudowa nawierzchni drogi gminnej wraz z budową chodnika i sieci kanalizacji deszczowej ul. W. Witosa, Sośnie dla nr ewid. 132/1, 133/4, 135/1, 171/3, 183/4, 184/4, 184/6, 184/7, 184/9, 184/10, 661 i 680
w wys./ nr.
Plan sytuacyjny, arkusz 1.1
data: 1:500
branża: Budowlanie drogowe
imię i nazwisko
nr uprawnień
podpis
projektant: mgr inż. Marcin Wojtkowski
WKP/0219/POOK/04
sprawdził: tech. Tadeusz Grochulski
UMK-IV 10232/18/82