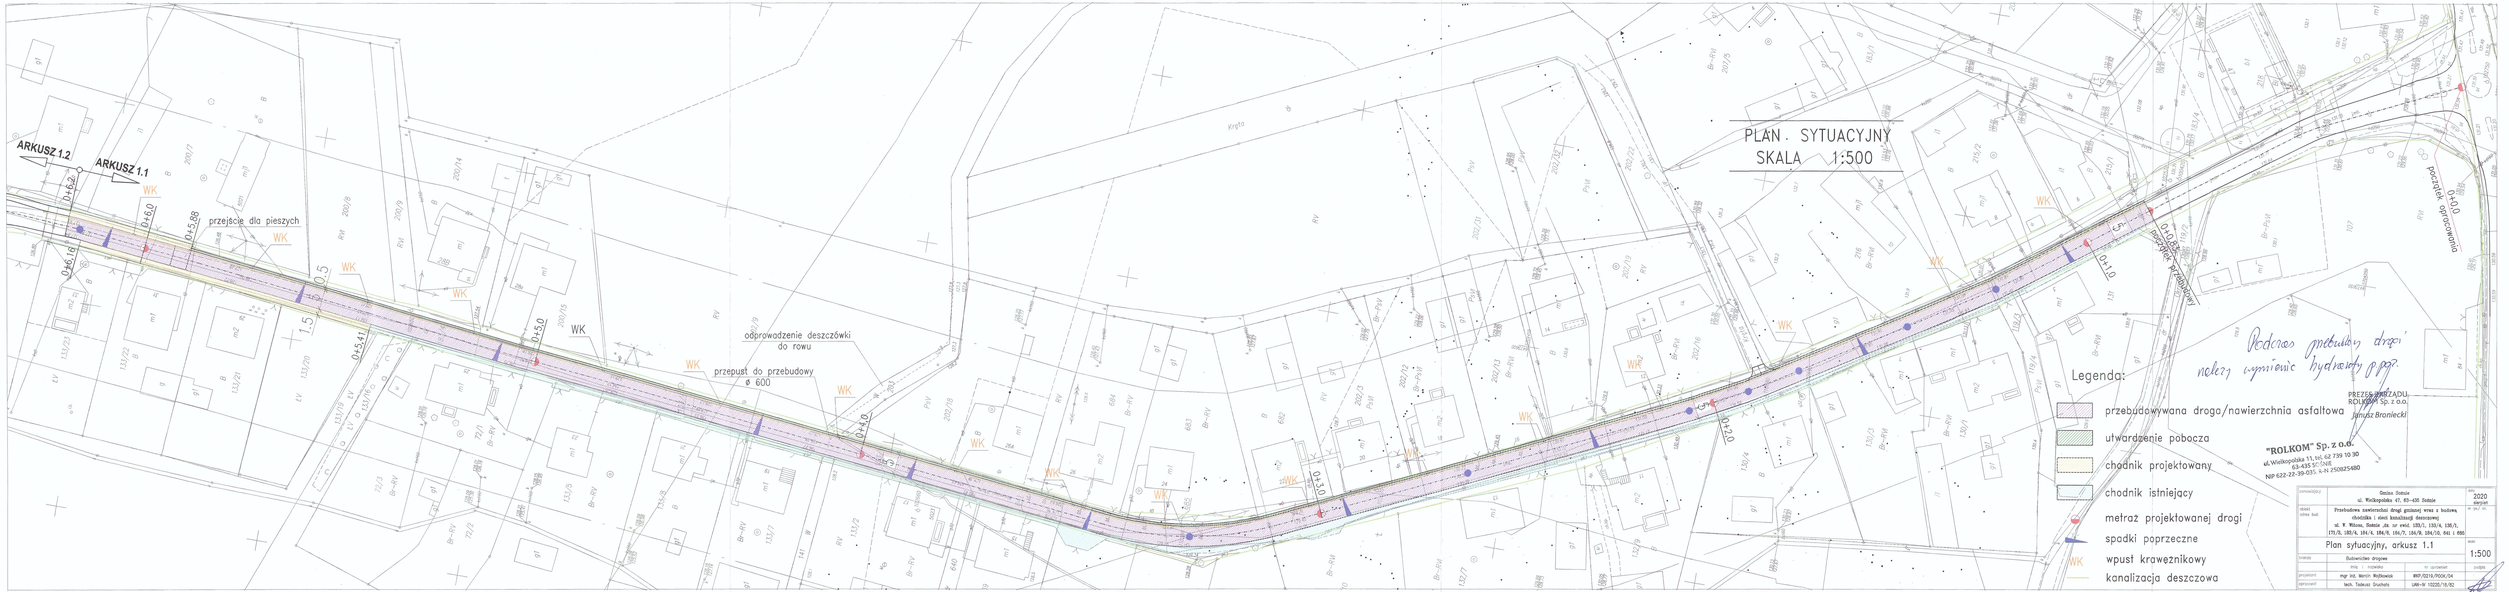
PLAN SYTUACYJNY
SKALA 1:500
ARKUSZ 1.2
ARKUSZ 1.1
przejście dla pieszych
odprowadzenie deszczówki do rowu
przepust do przebudowy ø 600
początek przebudowy
początek opracowania
Legenda:
przebudowywana droga/nawierzchnia asfaltowa
utwardzenie pobocza
chodnik projektowany
chodnik istniejący
metraż projektowanej drogi
spadki poprzeczne
wpust krawężnikowy
kanalizacja deszczowa
Podczas przebudowy drogi należy wymienić hydrantyp.pp.
PREZES ZARZĄDU ROLKOM Sp. z o.o.
Janusz Broniecki
"ROLKOM" Sp. z o.o.
ul. Wielkopolska 11, tel. 62 739 10 30
63-435 SOŚNIE
NIP 622-22-39-035, K-N 250825480
przemawiający: Gmina Sośnie
ul. Wielkopolska 47, 63-435 Sośnie
obiekt adres bud.: Przebudowa nawierzchni drogi gminnej wraz z budową chodnika i sieci kanalizacji deszczowej
ul. W. Witosa, Sośnie ,dz. nr ewid. 133/1, 133/4, 136/1, 171/3, 183/4, 184/4, 184/8, 184/7, 184/9, 184/10, 640 i 695
Plan sytuacyjny, arkusz 1.1
data: 2020 sierpień
nr tej/ str.
skala: 1:500
Budownictwo drogowe
imię i nazwisko
nr uprawnień
projektant: mgr inż. Marcin Wojtkowski
WKP/0219/POOK/04
sprawdził: tech. Tadeusz Gruchała
LMS-M 1022/10/82
podpis