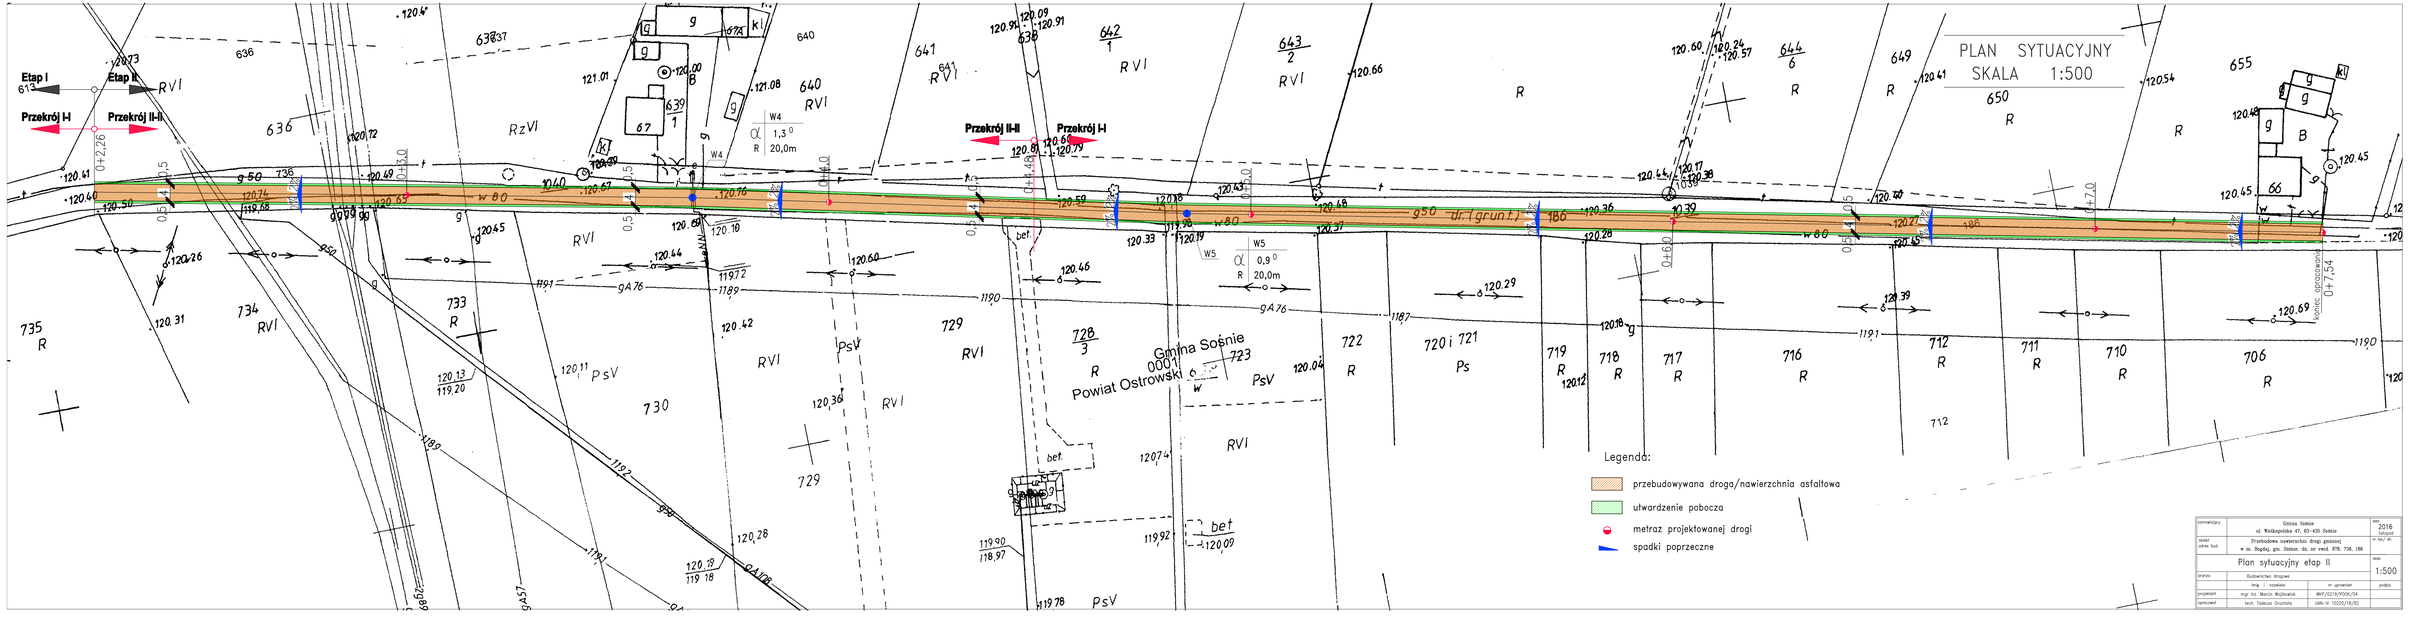

zamawiający	Gmina Sośnie ul. Kwiatkowskiego 47, 63-435 Sośnie		rok 2016 listopad
obiekt adres budowy	Przebudowa nawierzchni drogi gminnej w m. Bagnki, gm. Sośnie, dz. nr ewid. 878, 736, 186		nr rys./ str.
branża	Plan sytuacyjny etap II		skala 1:500
	Budownictwo drogowe		
	imię i nazwisko	nr uprawnień	podpis
projektant	mgr inż. Marcin Wojtowicki	WKP/0219/POOK/04	
sprawdził	tech. Tadeusz Gruchota	UAN-IV 1002/0/78/92	