


Przekrój poprzeczny I-I

skala 1:20

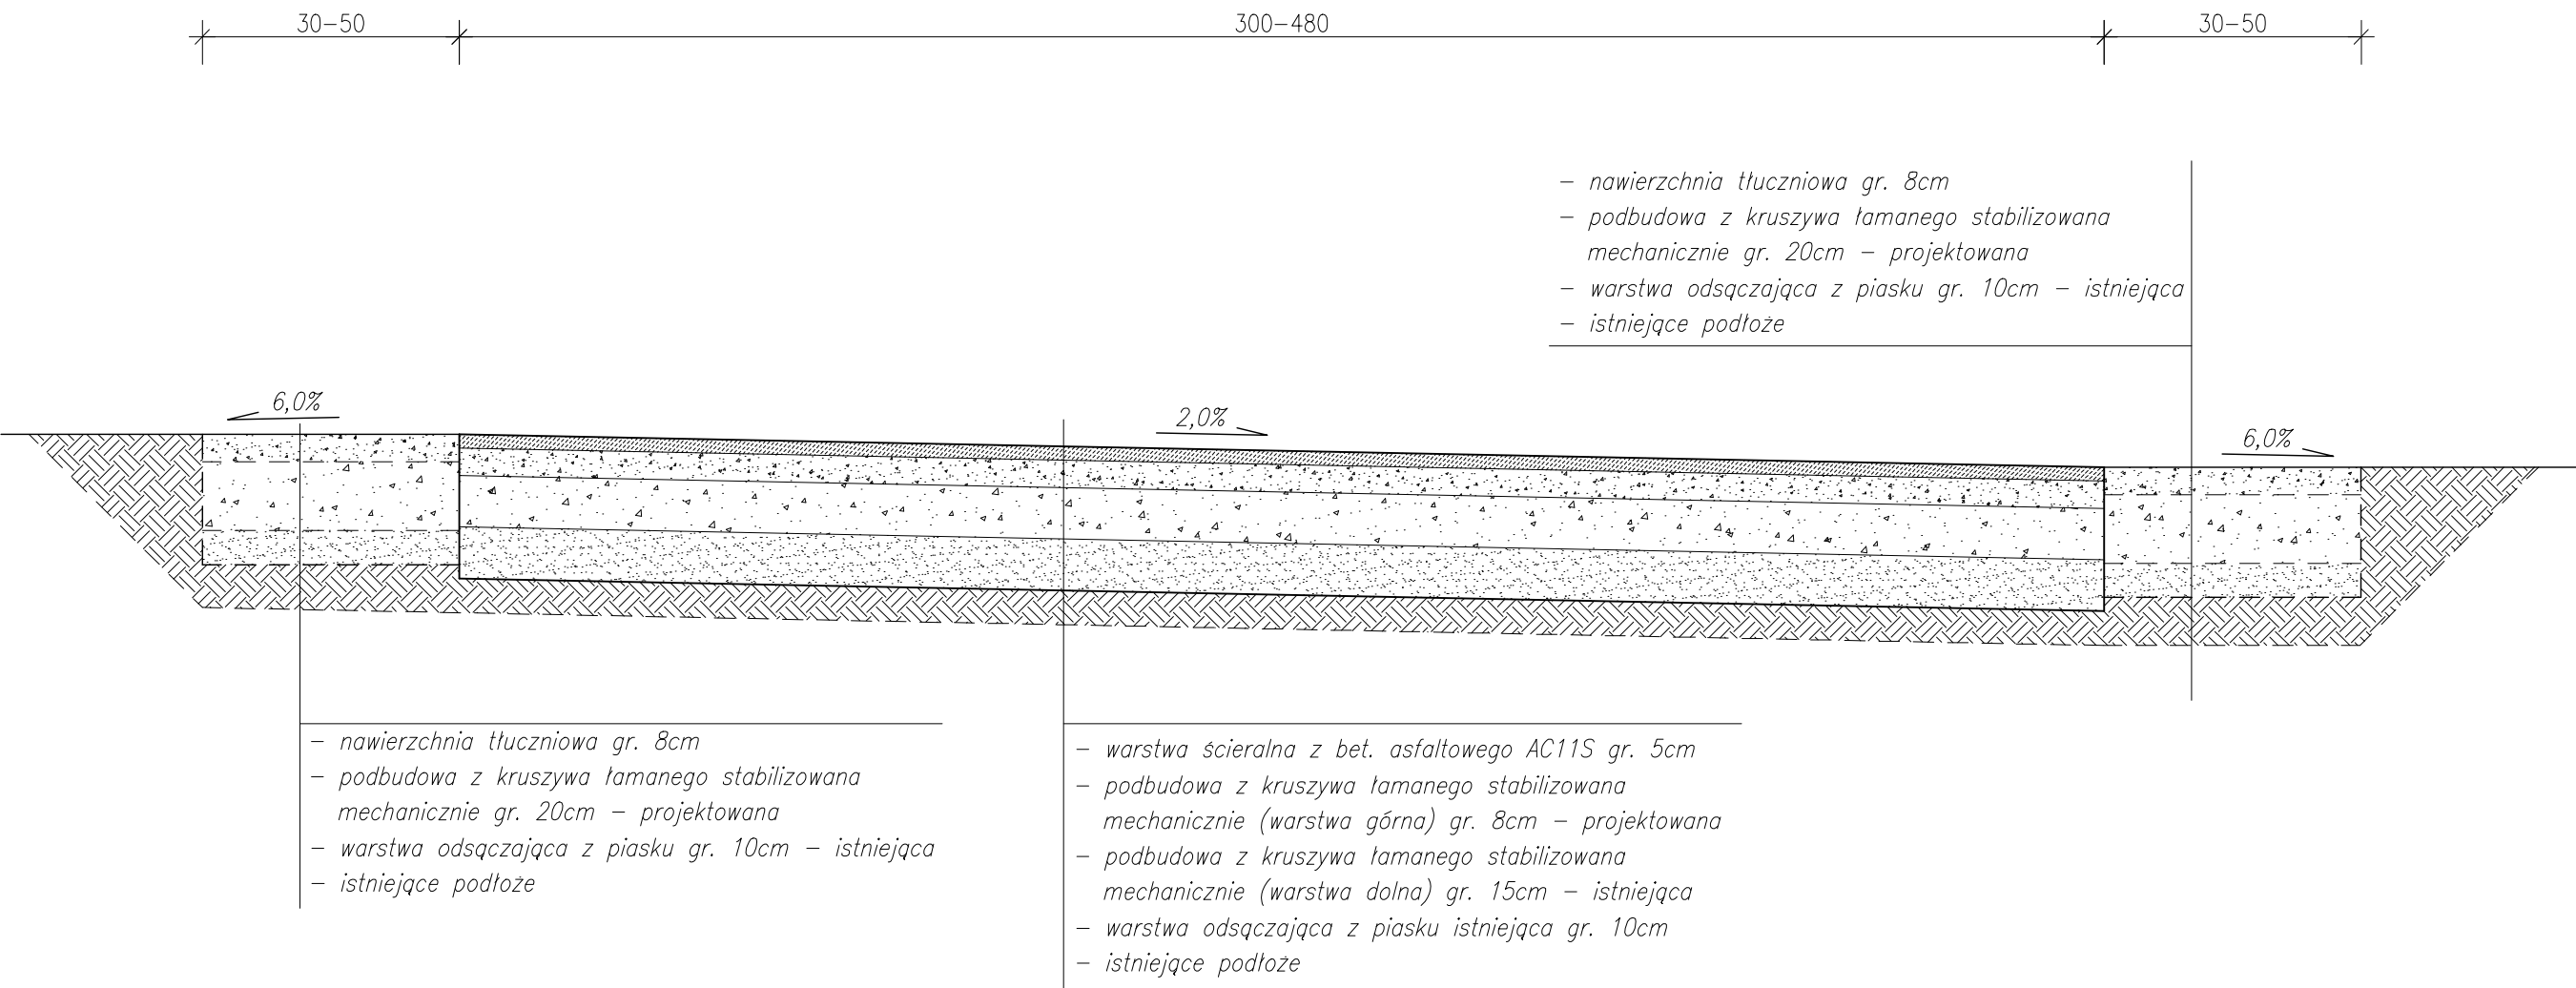

zamawiający	Gmina Sośnie ul. Wielkopolska 47, 63-435 Sośnie		data 2017 listopad
obiekt adres bud.	Przebudowa nawierzchni drogi gminnej w m. Pawłów, nr ewid. 202		nr rys./ str.
Przekrój poprzeczny I-I			skala 1:20
branża	Budownictwo drogowe		podpis
	Imię i nazwisko	nr uprawnień	
projektant	mgr inż. Marcin Wojtkowiak	WKP/0219/P00K/04	
opracował	tech. Tadeusz Gruchala	UAN-IV 10220/18/82	