


RZUT I PIĘTRA
STAN ISTNIEJĄCY

Skala 1:50

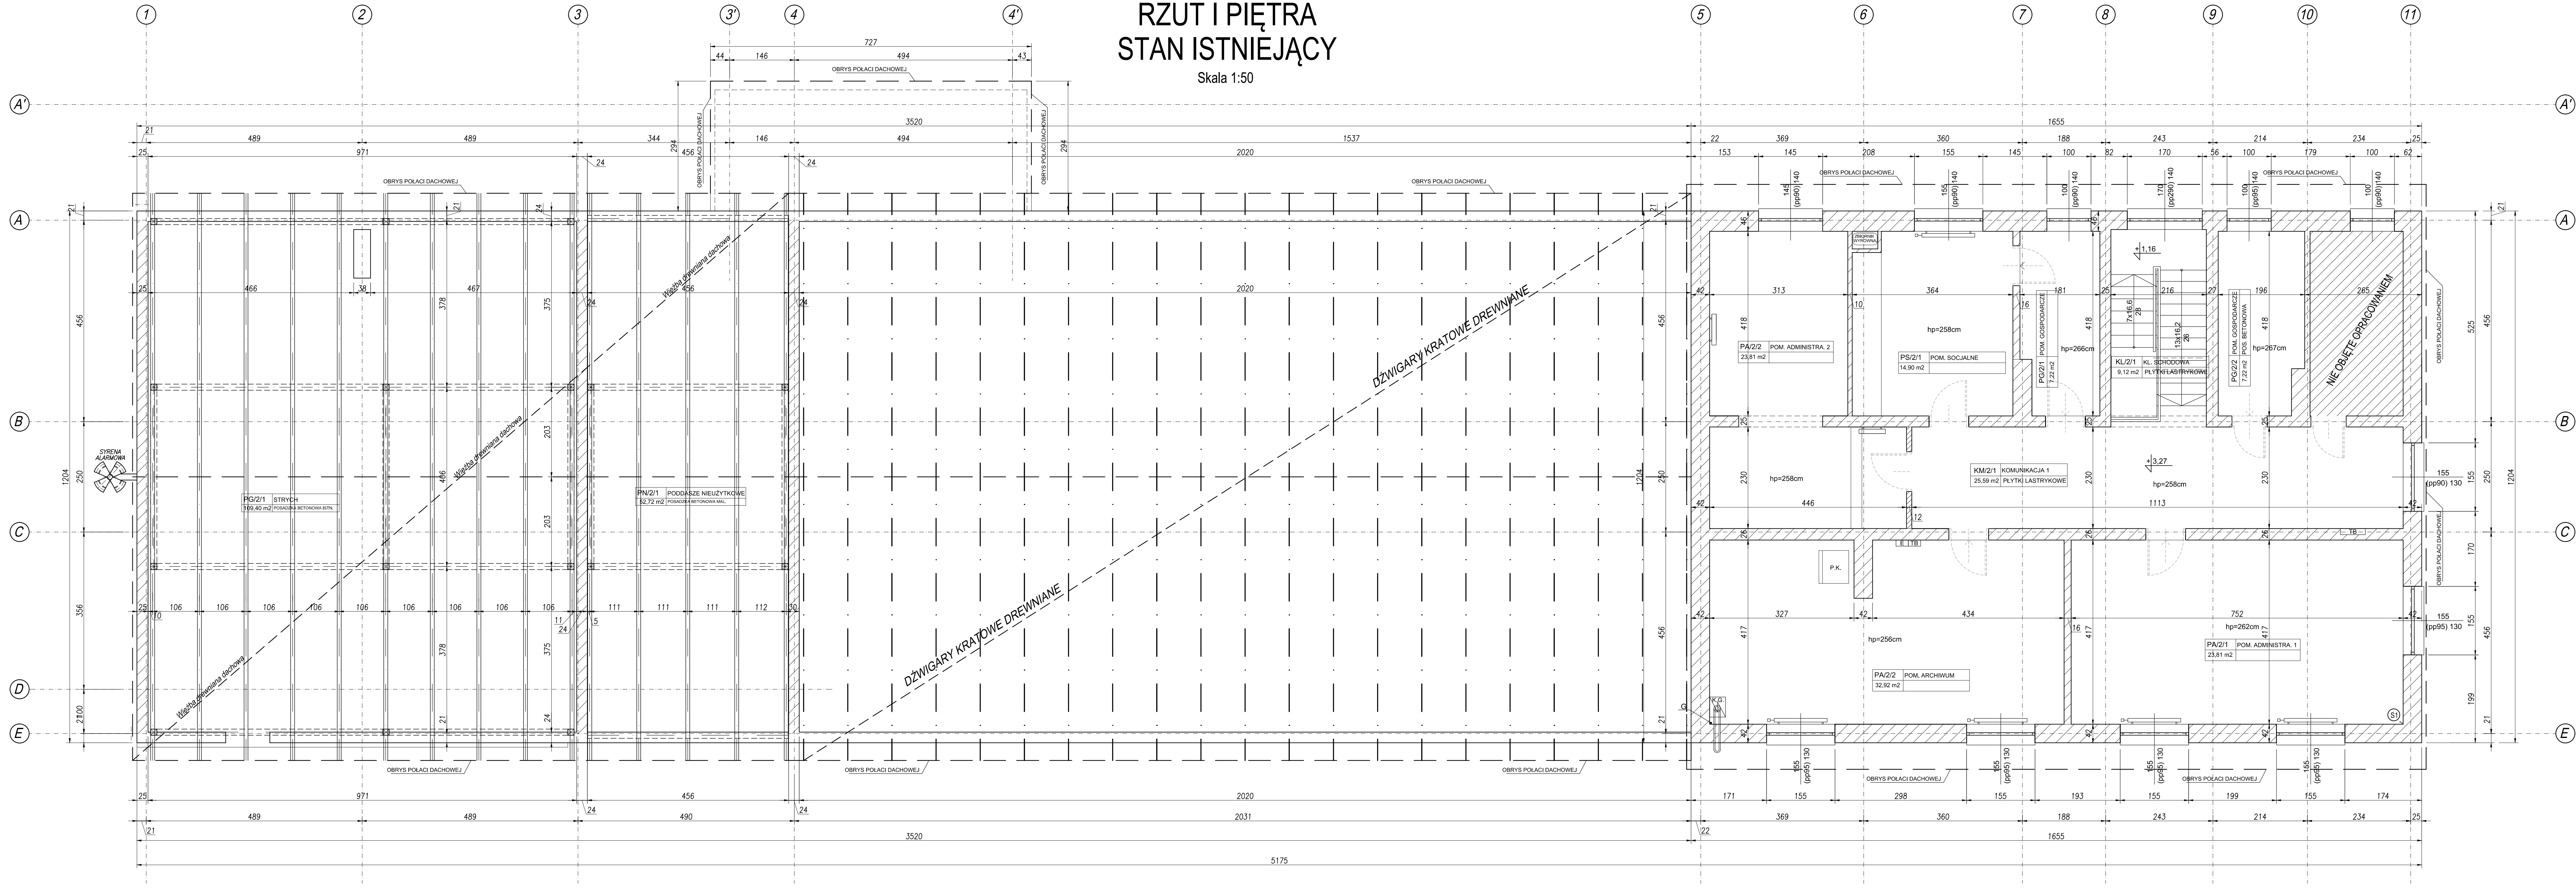

1. PRAWA AUTORSKIE DO TEGO RYSUNKU PRZYSŁUGUJĄ SĄG PROJEKT BIURO PROJEKTÓW I REALIZACJI INWESTYCJI I BEZ JEJ ZGODY RYSUNEK NIE MOŻE BYĆ WYKORZYSTYWANY LUB REPRODUKOWANY.
2. PRZYSTĘPNE WYMIARY SPRAWDZIĆ NA BUDOWIE. EWENTUALNE ROZBIEŻNOŚCI I ICH KONSEKWENCJE WYKONAWCZE WYMAGAJĄ ROZWIĄZANIA W POROZUMIENIU Z PROJEKTANTEM.
3. RYSUNEK I P.B. ARCHITEKTURY NALEŻY BEZWZGLĘDNIIE ROZPATRYWAĆ Z RYS. P.B. KONSTRUKCJI. W KĄDZE JAKICHOLWIEK WĄTPLIWOŚCI NALEŻY NIEWZŁOŻNIE SKONTAKTOWAĆ SIĘ Z PROJEKTANTAMI.
4. OKNA - WYMIARY PODANE NA RZUTACH OZNACZAJĄ WYMIARY OTWORU W MURZE.
- DRZWI - WYMIARY PODANE NA RZUTACH OZNACZAJĄ WYMIARY PRZESZCIGA W ŚWIETLE OŚCIEŻNICY.

JEDYNOŚĆ PROJEKTOWA:
sag.projekt
biuro projektów
i realizacji inwestycji
ul. Jerzego Kukuczki 9/7 50-570 Wrocław
tel. 48 508 634 634 e-mail: sagprojekt@o2.pl

INWESTOR:
GMINA SOŚNIE
ul. Wielkopolska 47
63-435 Sośńie

PROJEKT: Termomodernizacja budynku świetlicy wiejskiej
w miejscowości Granowiec
dz. Nr 940/1, 941/1 i 941/4 (AM-1) obręb 005 Granowiec
gmina Sośńie

FAZA PROJEKTU: PROJEKT BUDOWLANY
BRANŻA: ARCHITEKTONICZNO-BUDOWLANA

PROJEKTANT: mgr inż. Grzegorz Sasiada
uprawnienia nr 201/DOS/12
PODPIS:

NAZWA RYSUNKU: RZUT I PIĘTRA
STAN ISTNIEJĄCY

DATA: 22.12.2015
SKALA: 1:50
NUMER RYSUNKU: S-PB-39-IN-02