


PRZEKRÓJ A-A

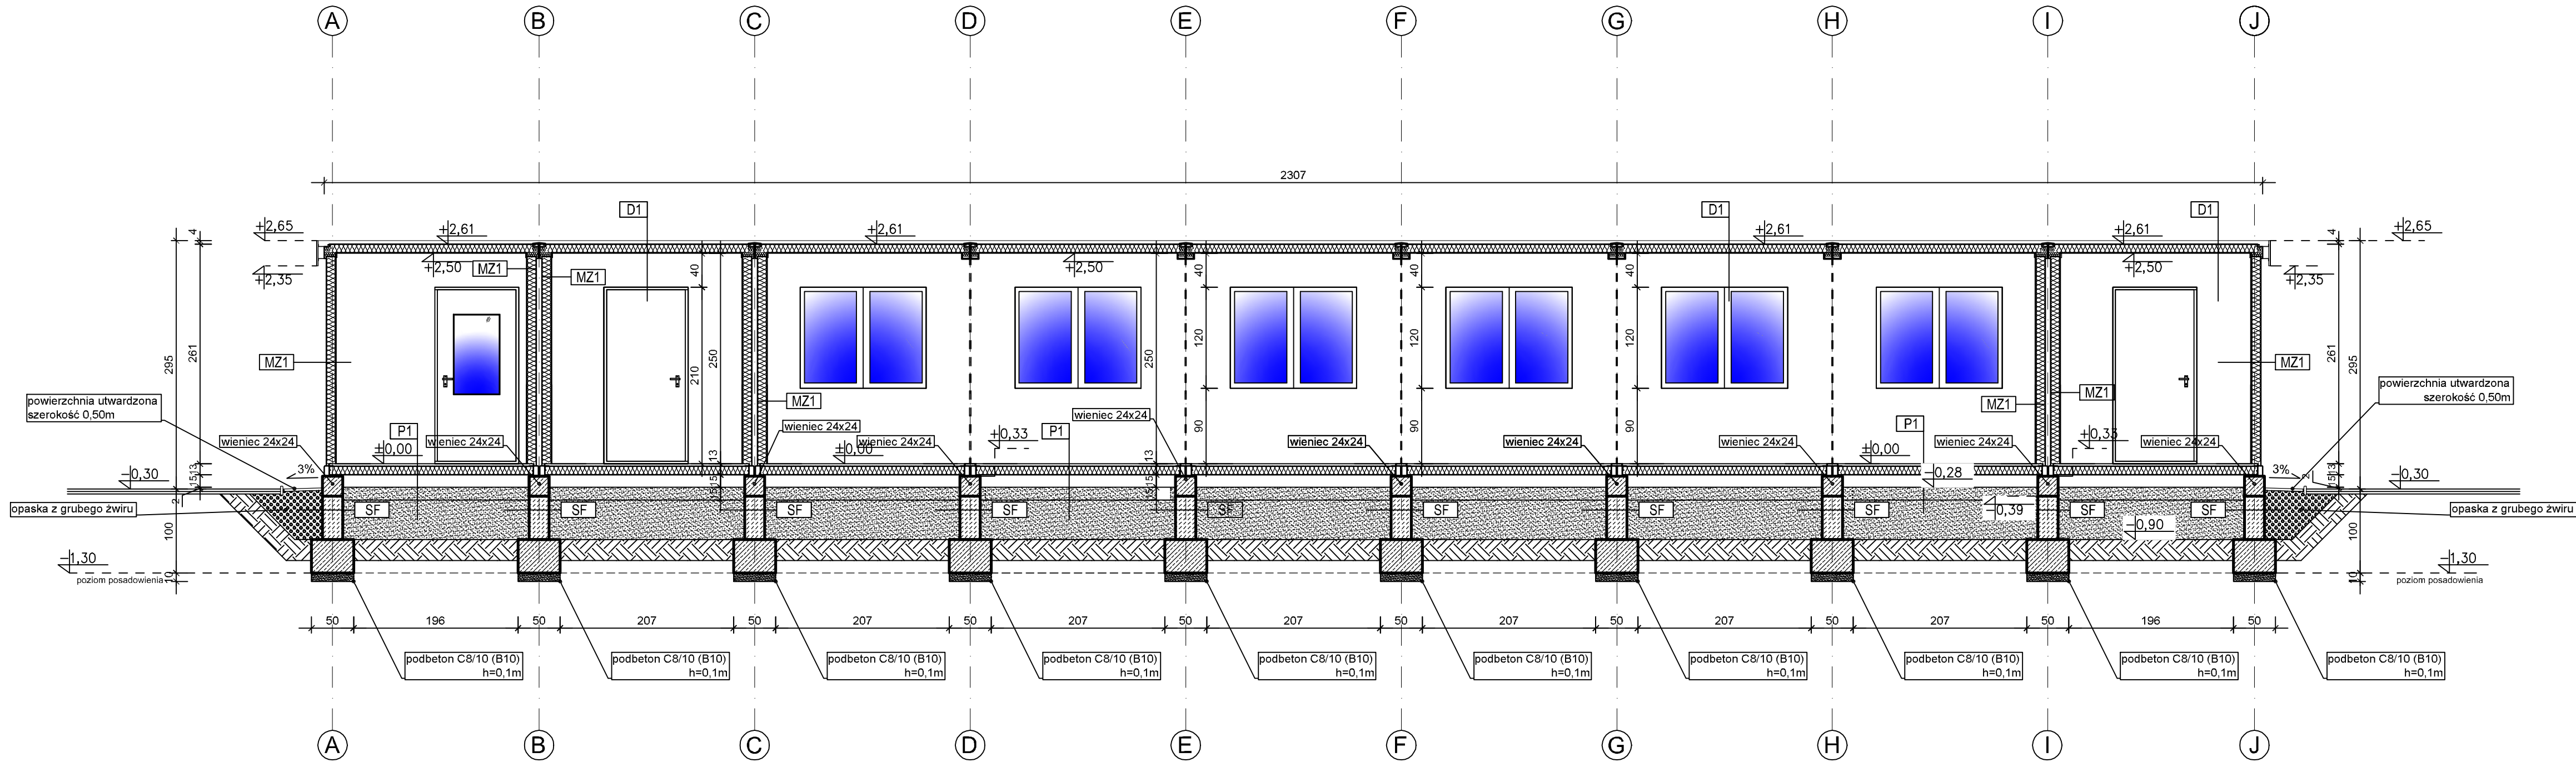


SF - ŚCIANA FUNDAMENTOWA	
2x papa termozgrzewalna lub masa asfaltowa	
ściana fundamentowa z bloków betonowych M-6 klasy C16/20 na zaprawie cementowo-wapiennej klasy 5,0MPa	24,0
2x papa termozgrzewalna lub masa asfaltowa	

P1 - PODŁOGA	
wykładzina PCV	
betonowa płyta wiórowa	2,0
izolacja z pianki poliuretanowej	10,0
rama stalowa	
systemowa okładzina zewnętrzna	
puszka powietrzna	15,0
warstwa piasku	15,0

MZ1 - ŚCIANY	
profilowana, ocynkowana i powlekana blacha	0,06
izolacja z pianki poliuretanowej	10,0
rama stalowa	
płyta wiórowa biała lub płyta G-K powlekana blachą kol. białą	1,00

D1 - DACH	
blacha stalowa ocynkowana	0,063
dźwigary drewniane	
izolacja z pianki poliuretanowej	10,0
rama stalowa	
płyta wiórowa biała lub płyta G-K powlekana blachą kol. białą	1,00

CODEX 		Biuro Rzeczoznawstwa i Ekonomii Środowiska CODEX Sadowski i Wspólnicy Spółka Jawna 63-000 Środa Wlkp. ul. Stachury 9 tel.: +48 61 622 91 20 fax: +48 61 622 91 21 www.codex.pl		
Inwestor:	Gmina Sośno, ul. Wielkopolska 47, 63-435 Sośno			Stadium dokumentacji:
Przedsiębiorstwo:	Budowa Punktu Selektywnego Zbierania Odpadów Komunalnych na terenie Gminy Sośno			Projekt budowlany
Tytuł rysunku:	SALKĄ EDUKACYJNĄ WRAZ Z ZAPŁECZEM SOCJALNO-BIUROWYM - PRZEKRÓJ A-A			Strona:
Funkcja:	Imię i nazwisko:	Specjalność:	Numer uprawnień:	Podpis:
Projektował:	mgr inż. arch. Rafał Piechowiak	architektoniczna	128/PW/91	PB-03
Sprawdził:	mgr inż. arch. Sławomir Pawłowski	architektoniczna	WP-OIA/OKK/UpB/13/2009 WP-0738	
Projektował:	mgr inż. Przemysław Drzewiecki	konstrukcyjna	WKP/0259/POOK/11	
Sprawdził:	mgr inż. Eugeniusz Gauza	konstrukcyjna	WKP/0042/POOK/07	
				Skala: 1:50
				Data: czerwiec 2018