


GEOMETRIA FUNDAMENTU WAGI 8x3.0m ZAGŁĘBIONEJ

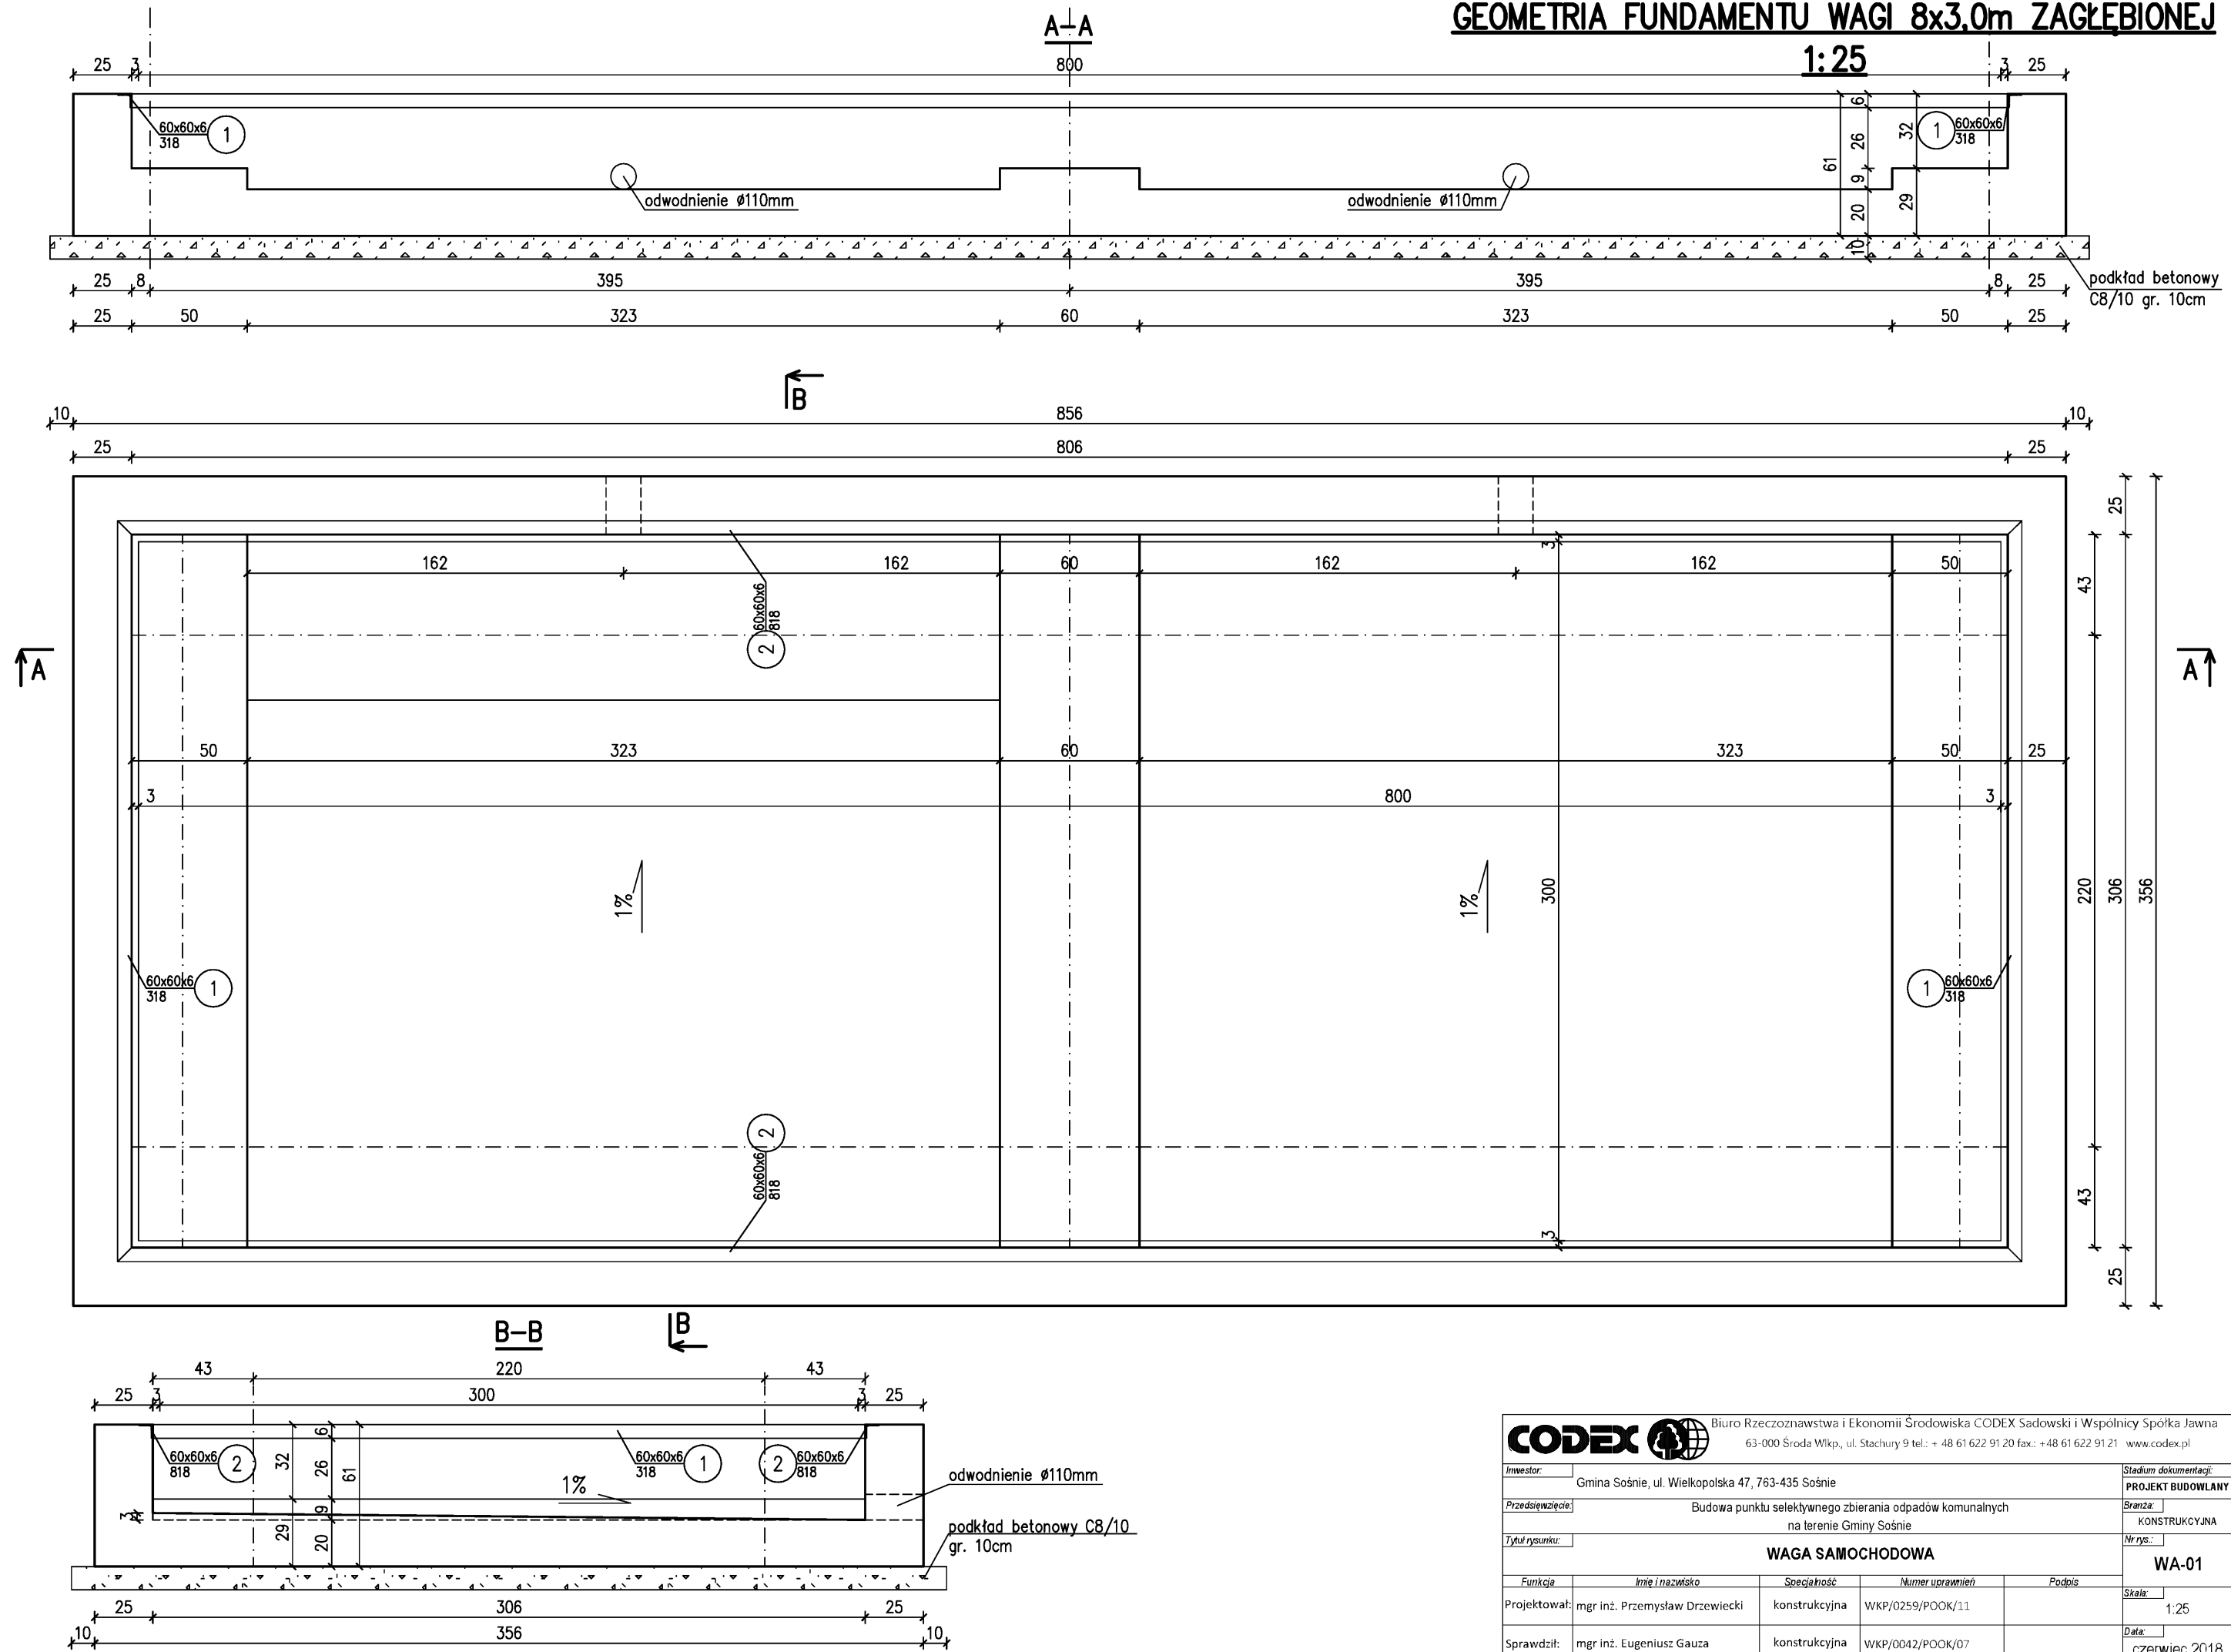

CODEX				
Biuro Rzeczoznawstwa i Ekonomii Środowiska CODEX Sadowski i Wspólnicy Spółka Jawna 63-000 Środa Wlkp., ul. Stachury 9 tel.: + 48 61 622 91 20 fax.: +48 61 622 91 21 www.codex.pl				
Inwestor: Gmina Sośnice, ul. Wielkopolska 47, 763-435 Sośnice		Stadium dokumentacji: PROJEKT BUDOWLANY		
Przedsięwzięcie: Budowa punktu selektywnego zbierania odpadów komunalnych na terenie Gminy Sośnice		Branża: KONSTRUKCYJNA		
Tytuł rysunku: WAGA SAMOCHODOWA		Nr rys.: WA-01		
Funkcja:	Imię i nazwisko:	Specjalność:	Numer uprawnień:	Podpis:
Projektował: mgr inż. Przemysław Drzewiecki	konstrukcyjna	WKP/0259/POOK/11		Skala: 1:25
Sprawdził: mgr inż. Eugeniusz Gauza	konstrukcyjna	WKP/0042/POOK/07		Data: czerwiec 2018