


MAPA DO CELÓW PROJEKTOWYCH

Oznaczenie karczownicy zgłoszenia pracy geodezyjnej	600.6640.359.2017
Nazwa miejscowości	Sosnowe
jednostka ewidencyjna	301708_2
identyfikator	nazwa Gmina Sosnowe
Oręg ewidencyjny	0015
identyfikator	nazwa Sosnowe
Skala mapy	1 : 500
Sekcja	6.157.17.24.4.3; 6.157.17.24.4.4
Nazwa układu współrzędnych	plastycznych prostokątnych
układu wysokości	2000/18
Oznaczenie granic obszaru, który był przedmiotem aktualizacji	Krosno
Informacje o stuzwrotnościach gruntych mających wpływ na zagospodarowanie gruntych, zlokalizowanych w granicach projektowanej inwestycji *	
Data opracowania mapy	11.07.2018 r.
Bruk informacji w dziale III katalog wieczystej	

FIRMA GEODEZYJNA TOP-GEO
Henryk Wielkopolski
ul. Kaliska 45
63-400 Ostrow Wielkopolski
NIP 250565547 REGON 400 000 000
tel. 61 452 101-28-26
www.topgeo.pl

* należy podać skróty nazw stuzwrotności gruntych wraz ze sposobem jej oznaczenia na mapie,
a w przypadku kiedy nie wykonano ustalenia obciążenia stuzwrotnostiami – zamieścić stosowną informację

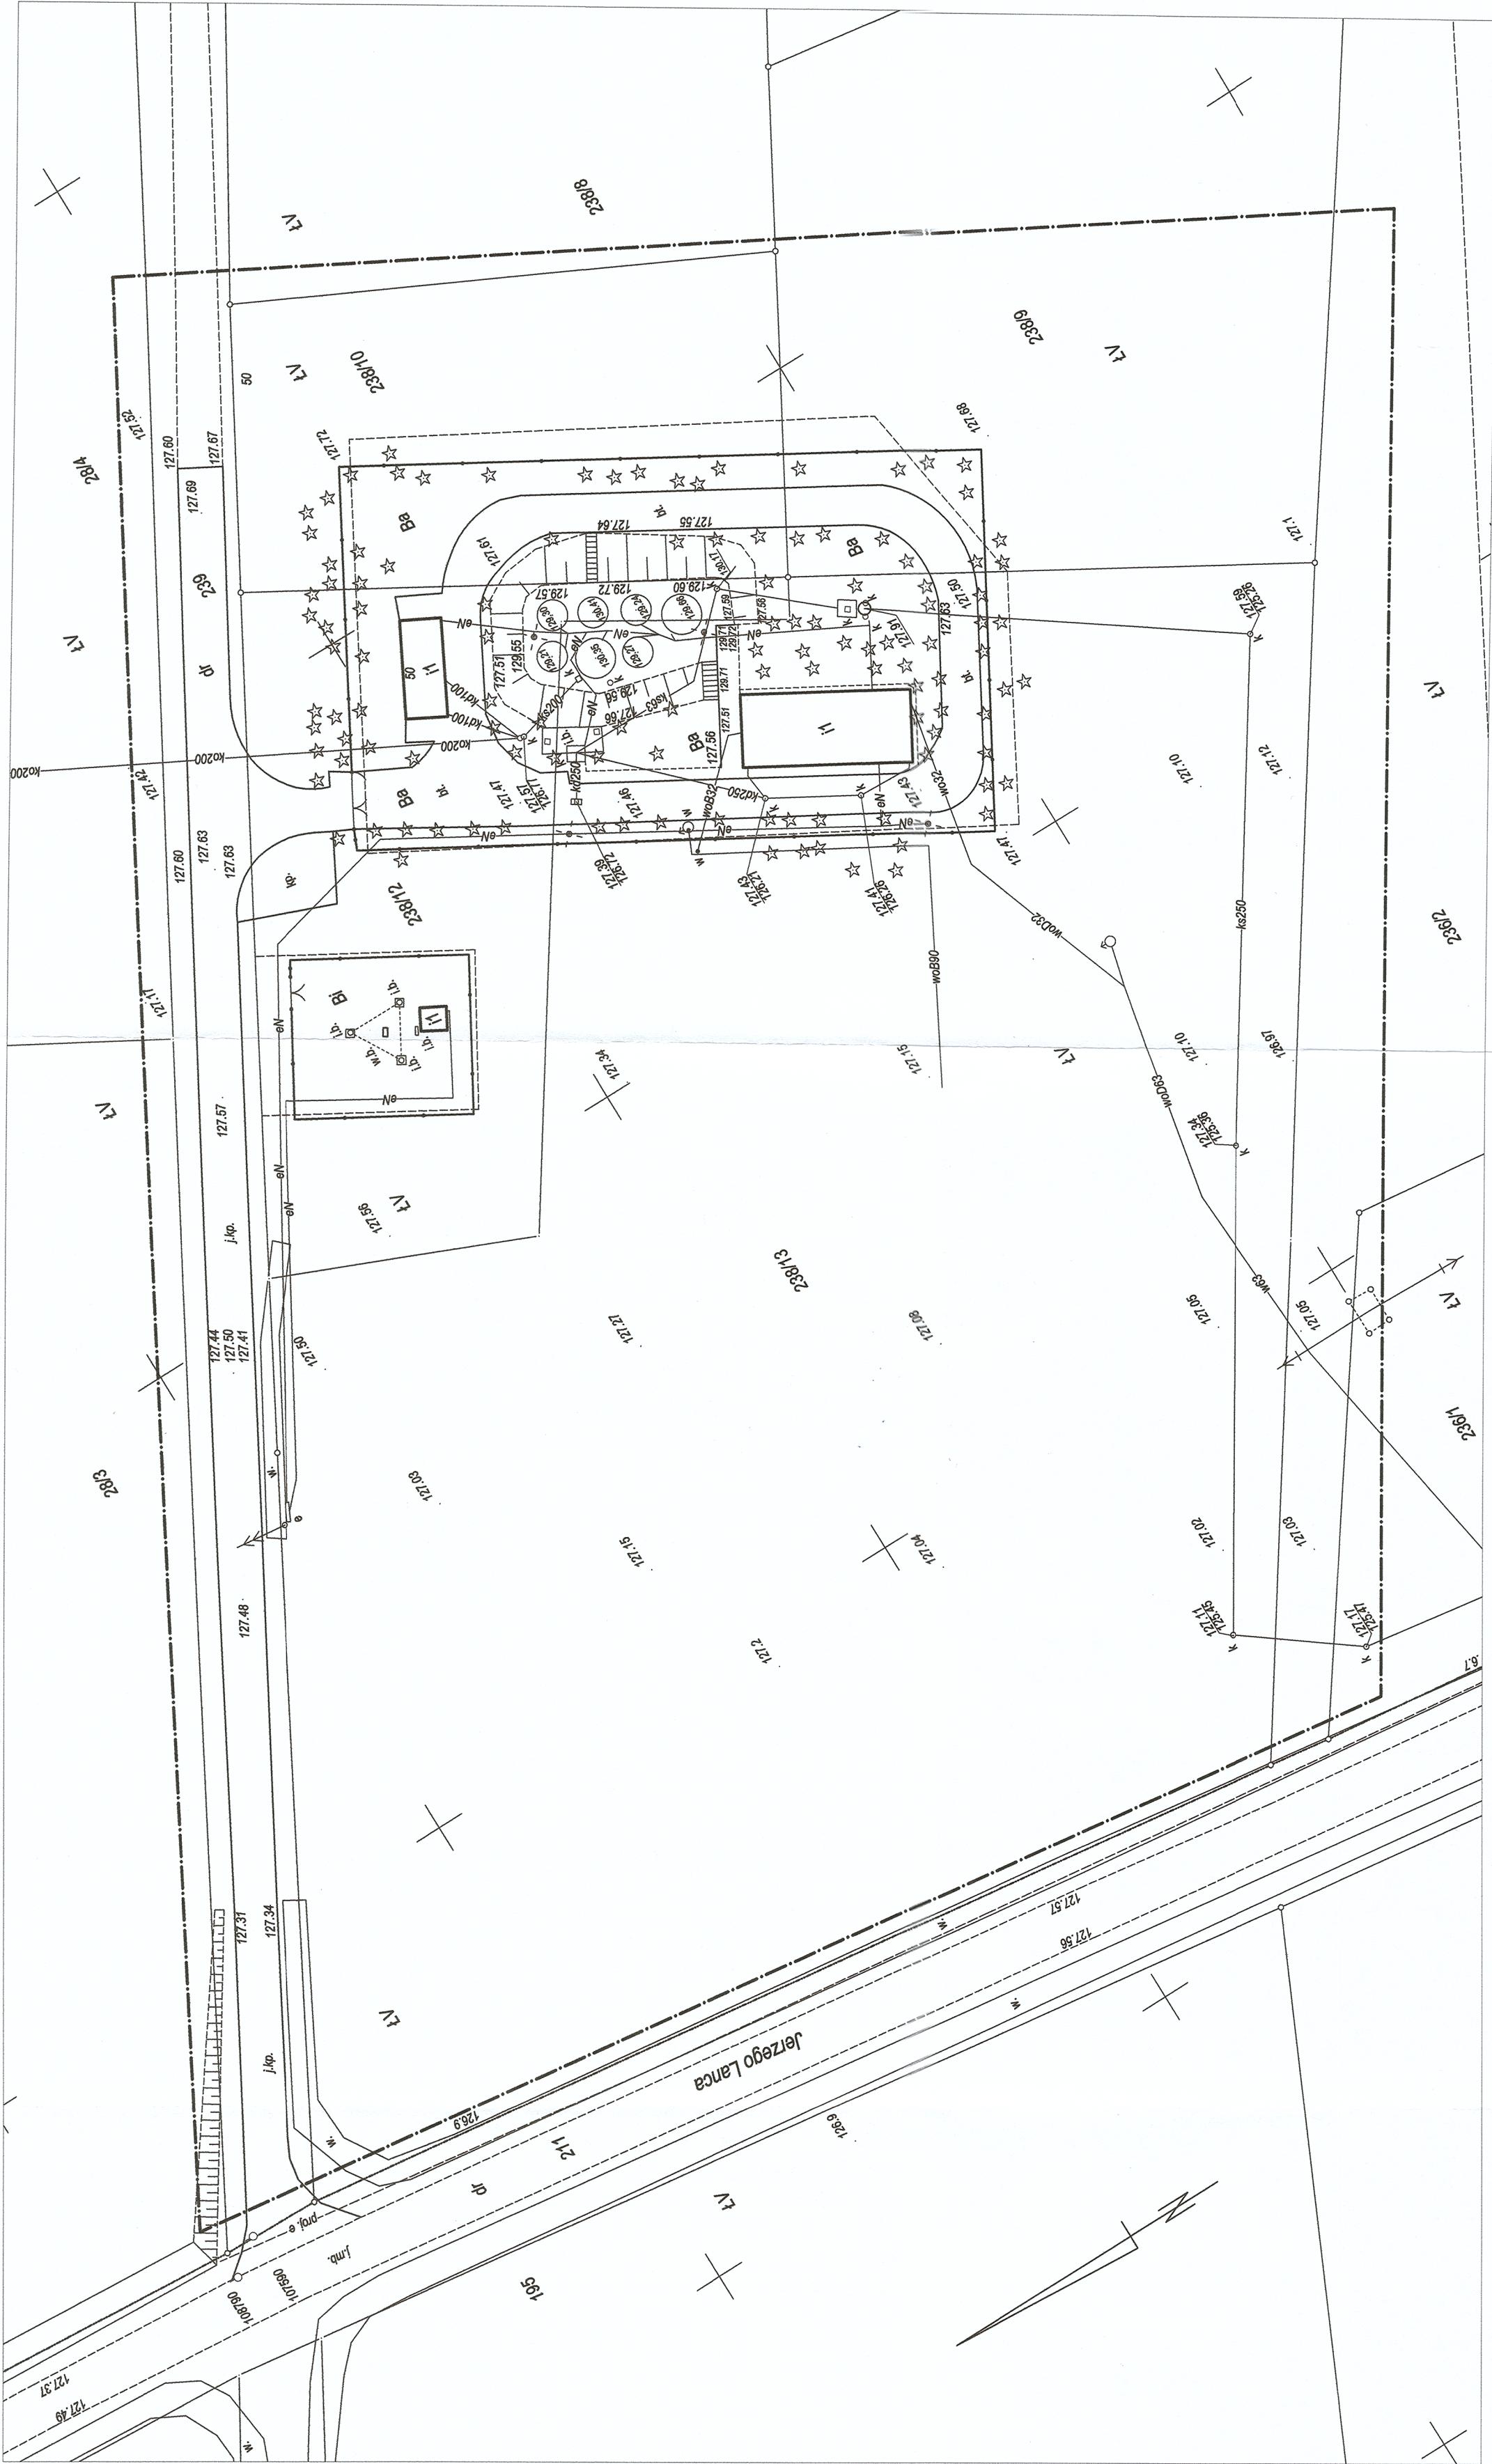

Posiadaczka się, że niniejszy dokument został opracowany w wyniku prac geodezyjnych i kartograficznych, których rezultaty zawiera opis techniczny wpisany do ewidencji materiałów państwowego zasobu geodezyjnego i kartograficznego.

STAROSTA OSTROWSKI
Organ prowadzący państwowego zasobu geodezyjny i kartograficzny

P.3017.20 B. 27645
(Identyfikator ewidencyjny materiału zasobu - operatu technicznego)

31 LIP. 2018
(Data wpisania opisu technicznego do ewidencji materiałów zasobu)

ZUP. STAROSTY
Nadawik
Powiatowego Biura Dokumentacji Geodezyjnej i Kartograficznej
Roma Siwak
(Imię, nazwisko nadawca dokumentu)