



PLAN SYTUACYJNY SKALA 1:500

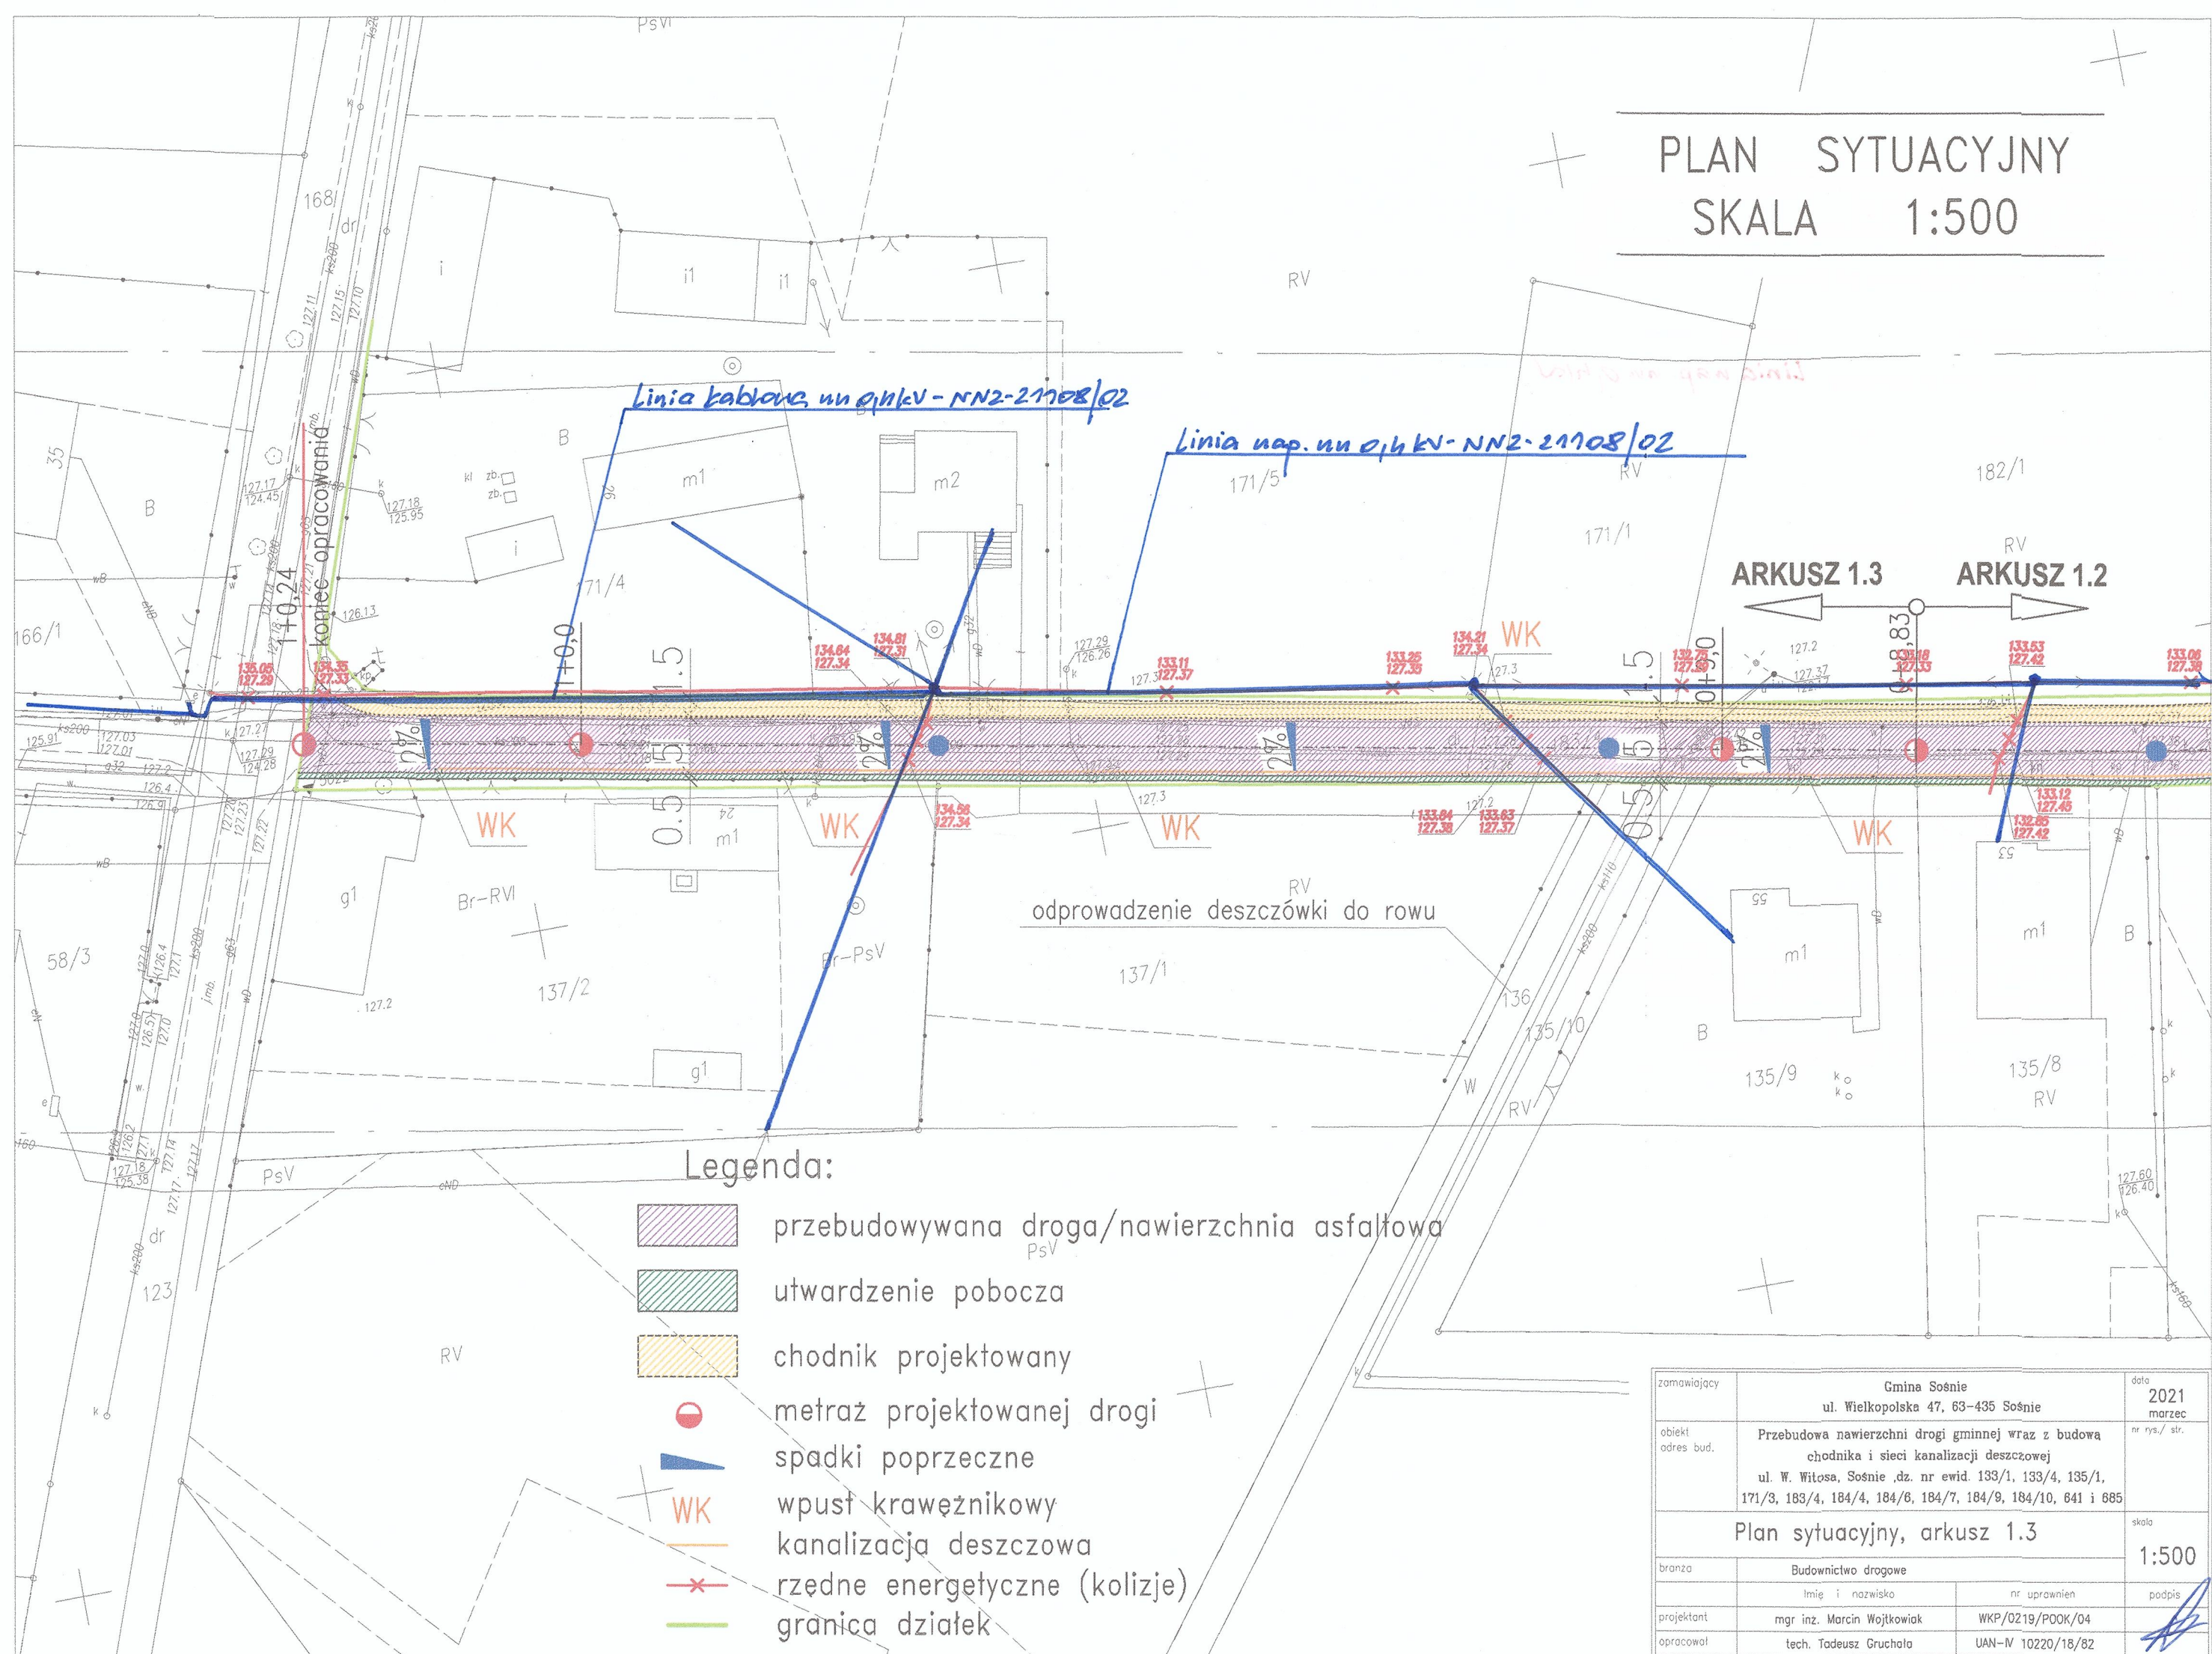

zamawiający	Gmina Sośnie ul. Wielkopolska 47, 63-435 Sośnie		data 2021 marzec
obiekt adres bud.	Przebudowa nawierzchni drogi gminnej wraz z budowa chodnika i sieci kanalizacji deszczowej ul. W. Witosa, Sośnie .dz. nr ewid. 133/1, 133/4, 135/1, 171/3, 183/4, 184/4, 184/6, 184/7, 184/9, 184/10, 641 i 685		nr rys./ str.
Plan sytuacyjny, arkusz 1.3			skala 1:500
branża	Budownictwo drogowe		podpis
projektant	Imię i nazwisko mgr inż. Marcin Wojtkowiak	nr uprawnień WKP/0219/P00K/04	
opracował	tech. Tadeusz Gruchala	UAN-IV 10220/18/82	