


PLAN SYTUACYJNY
SKALA 1:500

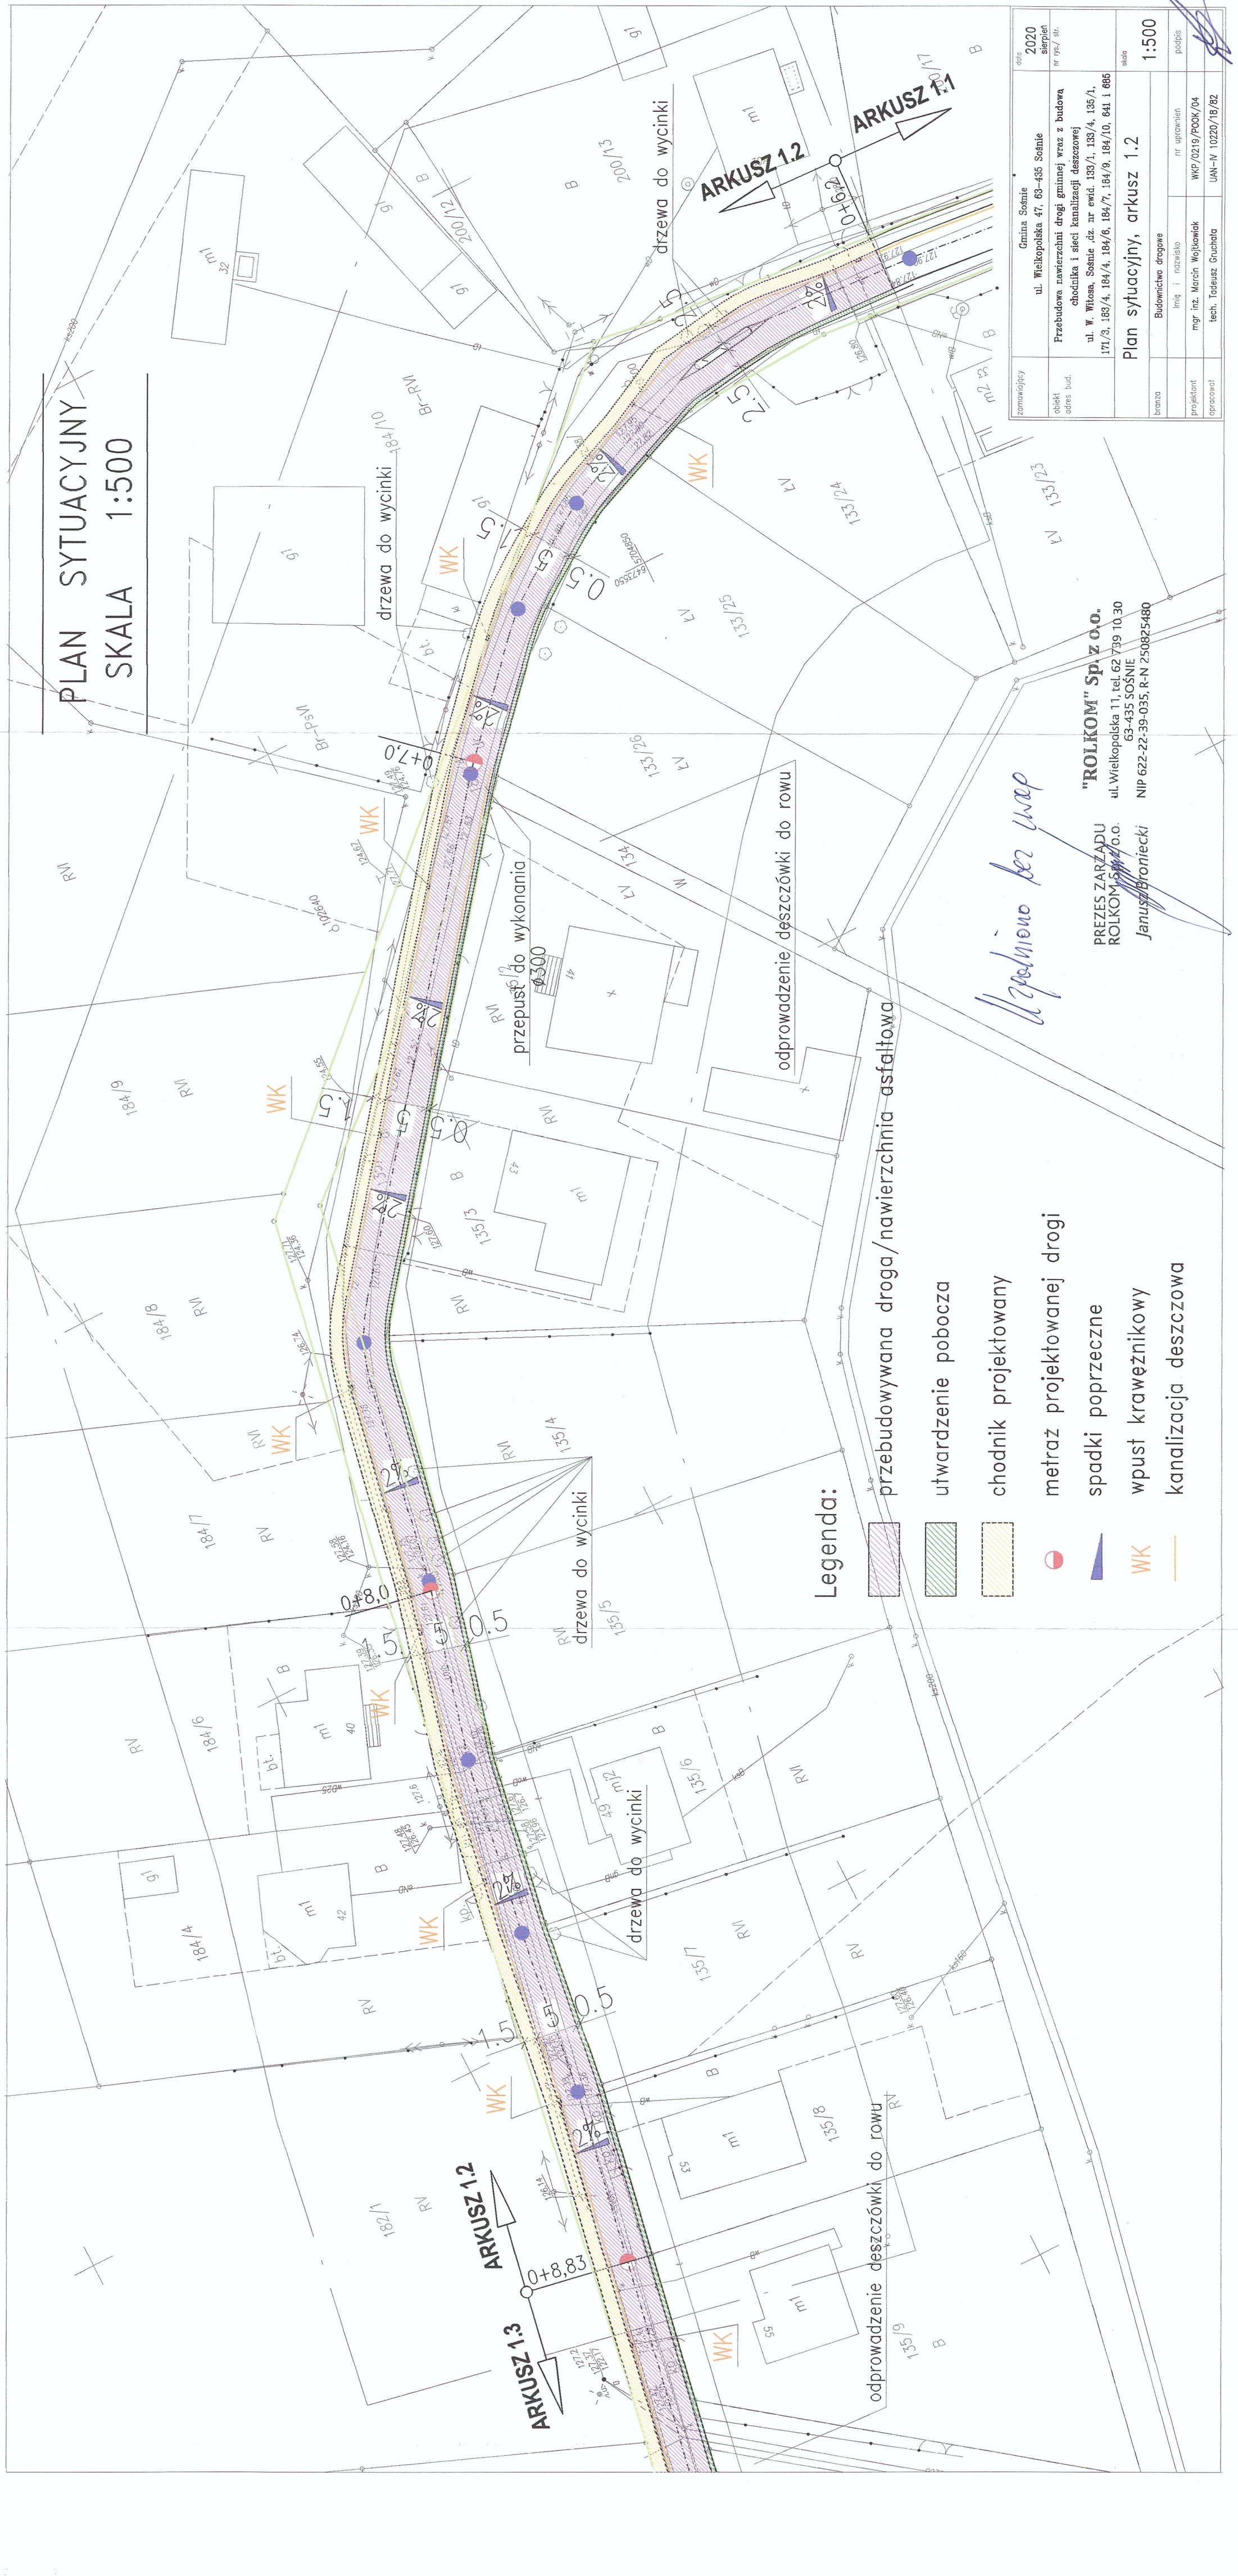

Legenda:

przebudowywana droga/nawierzchnia asfaltowa

utwardzenie pobocza

chodnik projektowany

metraż projektowanej drogi

spadki poprzeczne

wpust krawężnikowy

kanalizacja deszczowa



PREZES ZARZĄDU
ROLKOM Sp. z o.o.
ul. Wielkopolska 11, tel. 62 739 10 30
63-435 SOŚNIE
Janusz Broniecki

"ROLKOM" Sp. z o.o.
ul. Wielkopolska 11, tel. 62 739 10 30
63-435 SOŚNIE
NIP 622-22-39-035, R-N 250825480

Uzgodniono bez uwag

zamawiający	Gmina Sośnie ul. Wielkopolska 47, 63-435 Sośnie	data 2020 sierpień
obiekt	Przebudowa nawierzchni drogi gminnej wraz z budową chodnika i sieci kanalizacji deszczowej	nr rys./ str.
adres bud.	ul. W. Witosza, Sośnie dz. nr ewid. 133/1, 133/4, 135/1, 171/3, 183/4, 184/4, 184/6, 184/7, 184/9, 184/10, 441 i 685	
branża	Plan sytuacyjny, arkusz 1.2	skala 1:500
	Budownictwo drogowe	
	Imię i nazwisko mgr inż. Marcin Woźniak	nr uprawnień WKP/0219/P00K/04
projektant	tech. Tadeusz Gruchala	podpis
opracował	UAN-N 10220/18/82	